

STAROSTA POWIATU STASZOWSKIEGO
Powiatowy Ośrodek Dokumentacji Geodezyjnej
i Kartograficznej w Staszowie

Reprodukcja, rozpowszechnianie
i rozprowadzanie niniejszego dokumentu
wymaga zezwolenia, o którym mowa
w art. 18 Ustawy z dn. 17 maja 1989 r. -
Prawo Geodezyjne i Kartograficzne
(Dz. U. Nr 30, poz. 163, z późniejszymi
zmianami).

24 CZE 2009

Staszów, dnia

Krzysztof Dziedzic
Kierownik Powiatowego Ośrodka
Dokumentacji Geodezyjnej i Kartograficznej

STAROSTA POWIATU STASZOWSKIEGO
Powiatowy Ośrodek Dokumentacji Geodezyjnej
i Kartograficznej w Staszowie


Poświadczam zgodność niniejszej mapy
z oryginałem przyjętym do państwowego
zasobu geodezyjnego i kartograficznego
w dniu

Niniejsza mapa nie może służyć
do celów projektowych.

24 CZE 2009

Staszów, dnia

Krzysztof Dziedzic
Kierownik Powiatowego Ośrodka
Dokumentacji Geodezyjnej i Kartograficznej

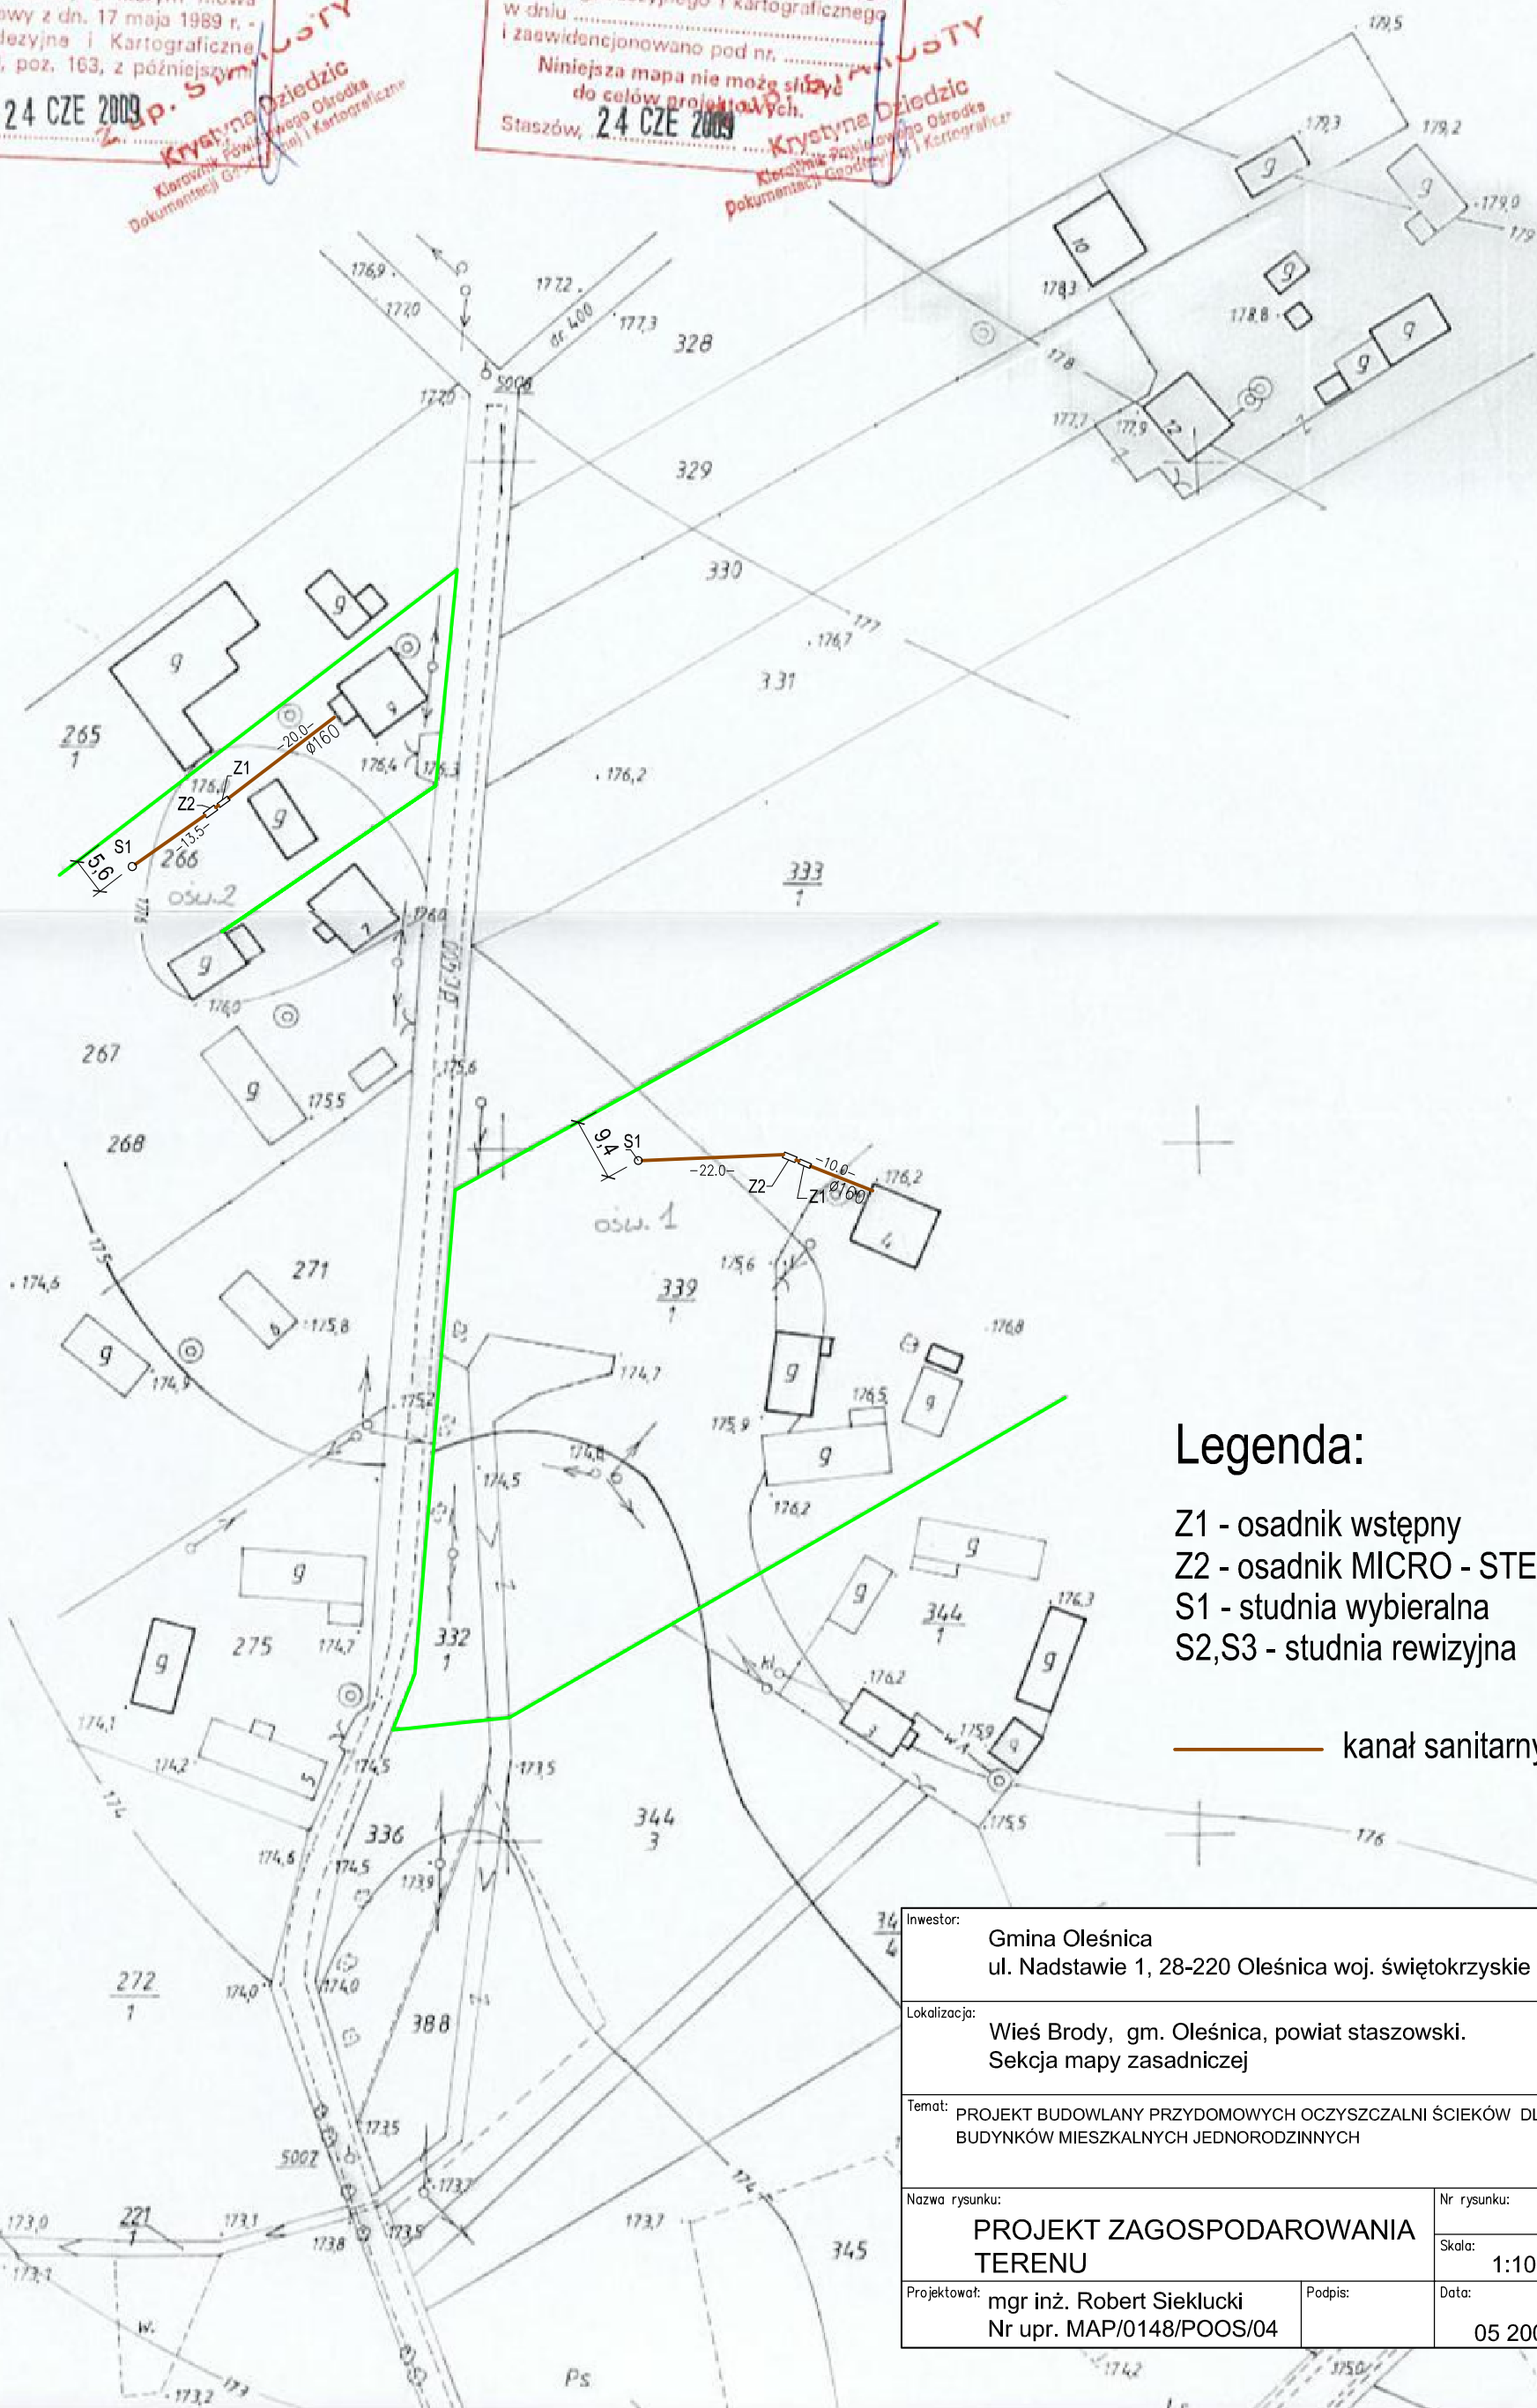

Legenda:

- Z1 - osadnik wstępny
- Z2 - osadnik MICRO - STEP
- S1 - studnia wybieralna
- S2,S3 - studnia rewizyjna

kanal sanitarny

| | | | |
|----------------|--|--|----------------|
| Inwestor: | Gmina Oleśnica ul. Nadstawie 1, 28-220 Oleśnica woj. świętokrzyskie | | |
| Lokalizacja: | Wieś Brody, gm. Oleśnica, powiat staszowski. Sekcja mapy zasadniczej | | |
| Temat: | PROJEKT BUDOWLANY PRZYDOMOWYCH OCZYSZCZALNI ŚCIEKÓW DLA BUDYNKÓW MIESZKALNYCH JEDNORODZINNYCH | | |
| Nazwa rysunku: | PROJEKT ZAGOSPODAROWANIA TERENU | | Nr rysunku: 11 |
| Projektował: | mgr inż. Robert Sieklucki Nr upr. MAP/0148/POOS/04 | | Skala: 1:1000 |
| Podpis: | | | Data: 05 2009 |