

Legenda:


- Z1 - osadnik wstępny
- Z2 - osadnik MICRO - STEP
- S1 - studnia wybieralna

— kanał sanitarny

PROJEKT ZAGOS
NR 750/2 w BORZ
DOBRA 1:500

1. BUDYNEK MIE
2. Zbiornik na niec
3. ŚMIECZNIK

Infrastruktura:
W- Przyłącze wodociąg
Ks- Przyłącze kanaliz
Enn- Przyłącze elektry

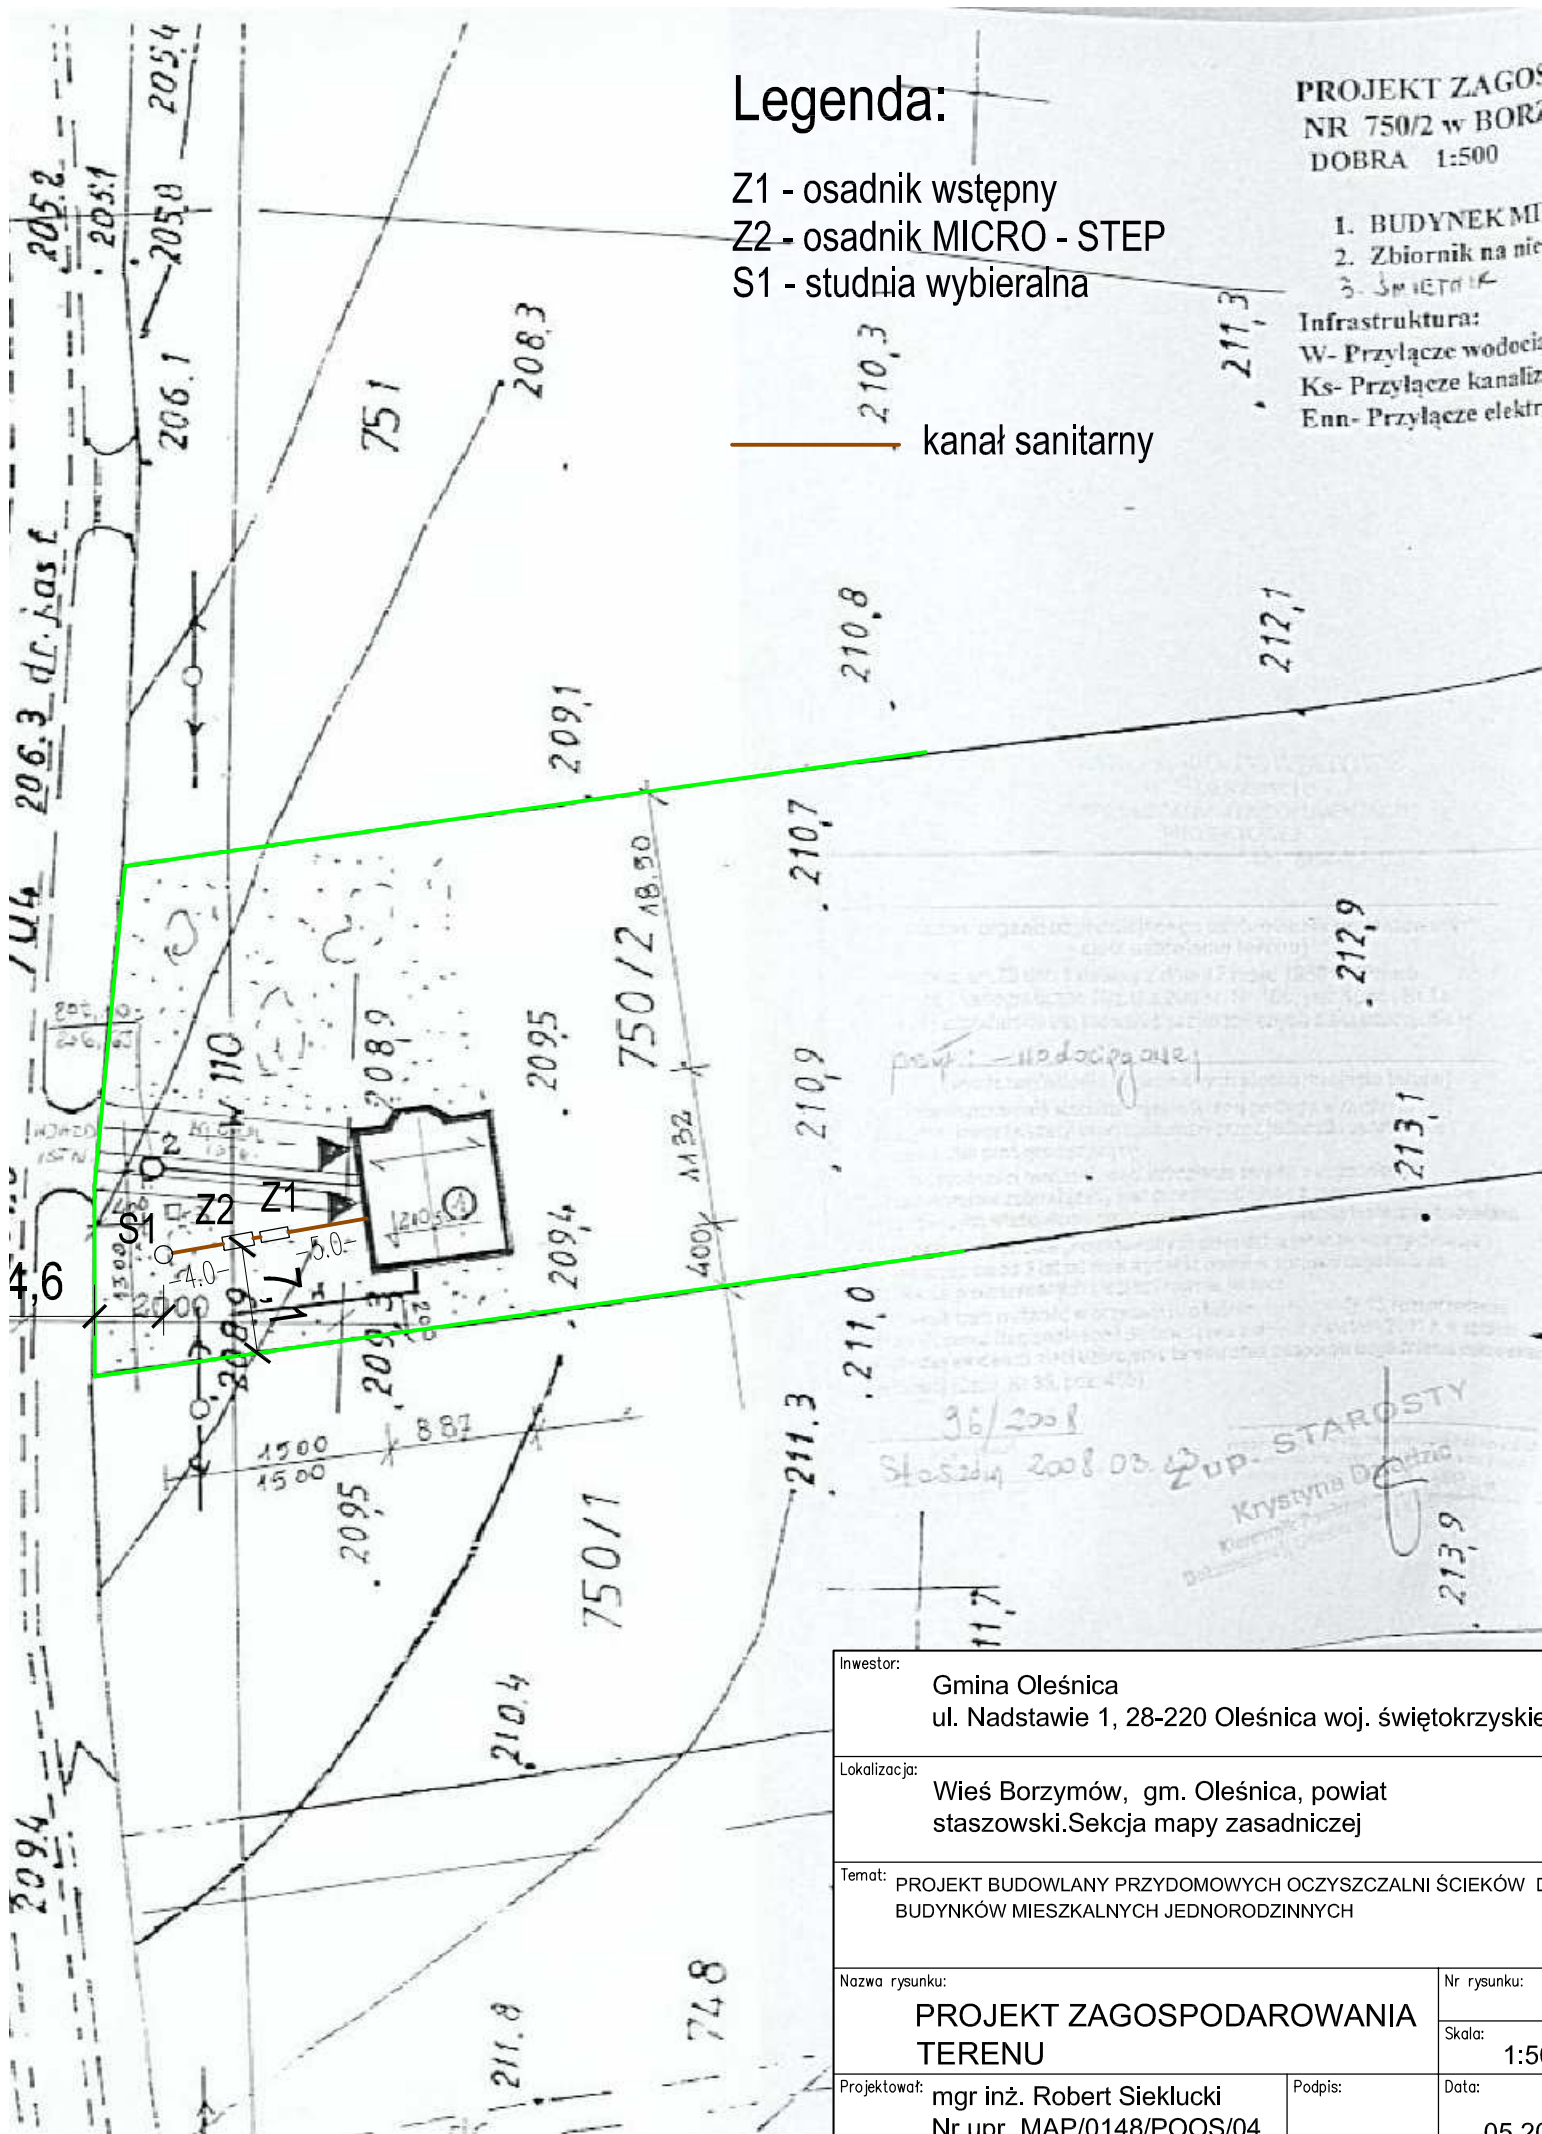

Inwestor:		Gmina Oleśnica ul. Nadstawie 1, 28-220 Oleśnica woj. świętokrzyskie	
Lokalizacja:		Wieś Borzymów, gm. Oleśnica, powiat staszowski. Sekcja mapy zasadniczej	
Temat:		PROJEKT BUDOWLANY PRZYDOMOWYCH OCZYSZCZALNI ŚCIEKÓW D BUDYNKÓW MIESZKALNYCH JEDNORODZINNYCH	
Nazwa rysunku:		PROJEKT ZAGOSPODAROWANIA TERENU	Nr rysunku:
Projektował:		mgr inż. Robert Sieklucki Nr upr. MAP/0148/POOS/04	Skala: 1:500
Podpis:			Data: 05 20