


POBOCZE GRUNTOWE  
szerokość 0,75m

PRZĘKRÓJ TYPOWY  
JEZDNIĄ UTWARDZONA  
szerokość 4,00m

POSZERZENIE  
szerokość 0,50m  
POBOCZE GRUNTOWE  
szerokość 0,75m

Spadki poprzeczne zgodne ze stanem istniejącym

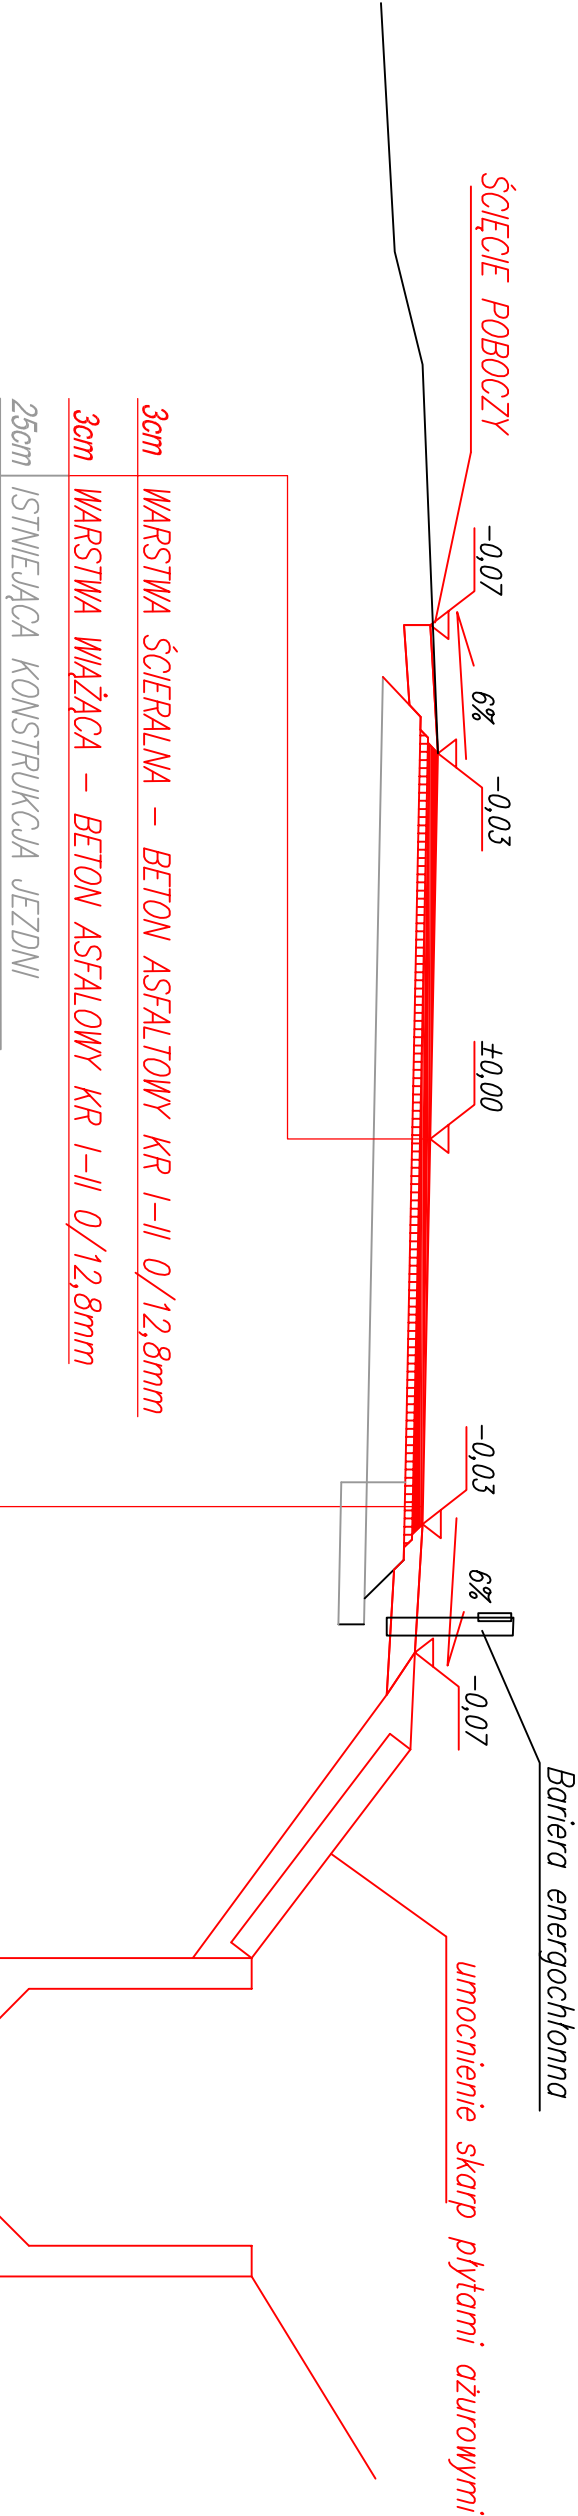

WARSTWA ŚCIERALNA – BETON ASFALTOWY KR I-II 0/12,8mm (3cm)

WARSTWA WIĄŻĄCA – BETON ASFALOWY KR I-II 0/12,8mm (3cm)

PODOBUDOWA – KRUSZYWO ŁAMANE STABILIZOWANE MECHANICZNIE (20cm)

Ulepszone podłoże – stabilizacja gruntu cementem  $R_m=2,5MPa$  gr. 15cm (15cm)

Nazwa opracowania: „Przebudowa drogi gminnej nr 3560/37 Bydłowa - Świdyna”			
Adres obiektu: Gmina: OLEŚNICA, Powiat: STRASZOWSKI, Województwo: ŚWIĘTOKRZYSKIE			
Jednostka projektująca:  db projekt: Konrad Gądek ul. Jana Pawła II 3/28 28-200 Straszów		Zleciłodawca:  Gmina Oleśnica ul. Nadstawie 1 28-220 Oleśnica	
Tytuł rysunku: Przekrój      skala 1:100    Nr rys.:1    Data opracowania: 2019r.			
Opracowali:	Funkcja:	Imię i nazwisko:	Nr upr.
	Projektant:	mgr inż. Konrad Gądek	SWK/0069/PBD/17
			Podpis: