

Urząd Miasta i Gminy Oleśnica
ul. Nadstawie 1
28-220 Oleśnica
tel./fax (41) 377 40 36
NIP 655-13-55-469 REGON 000547282

Niniejszy załącznik graficzny został wykonany na elektronicznie przesłanej kopii mapy zasadniczej w skali 1:500 przyjętej do zasobu geodezyjnego i kartograficznego dołączonej do wniosku i posiadająca stosowną licencję (Nr G.6640.V.3788.2019_2612_CL1) Starosty Powiatowego

Oleśnica


Skala 1:1000

Załącznik graficzny *NRA*
stanowi integralną część decyzji

znak: *BK5.III.6733-1.2023*
z dnia *28.07.2023 r.*

Z UP. PAULI ZDYBIOWSKA
Paula Zdybiowska
INGENIEROWNIK
Referat Budowlany, Geodezji
Komunikacji, Rolnictwa i Ochrony Środowiska

Paula Zdybiowska
mgr inż. arch. krajobrazu, inż. arch.
Paula Zdybiowska-Piec
e-mail: paula.zdybiowska@gmail.com
tel. (48) 784 69 54 16

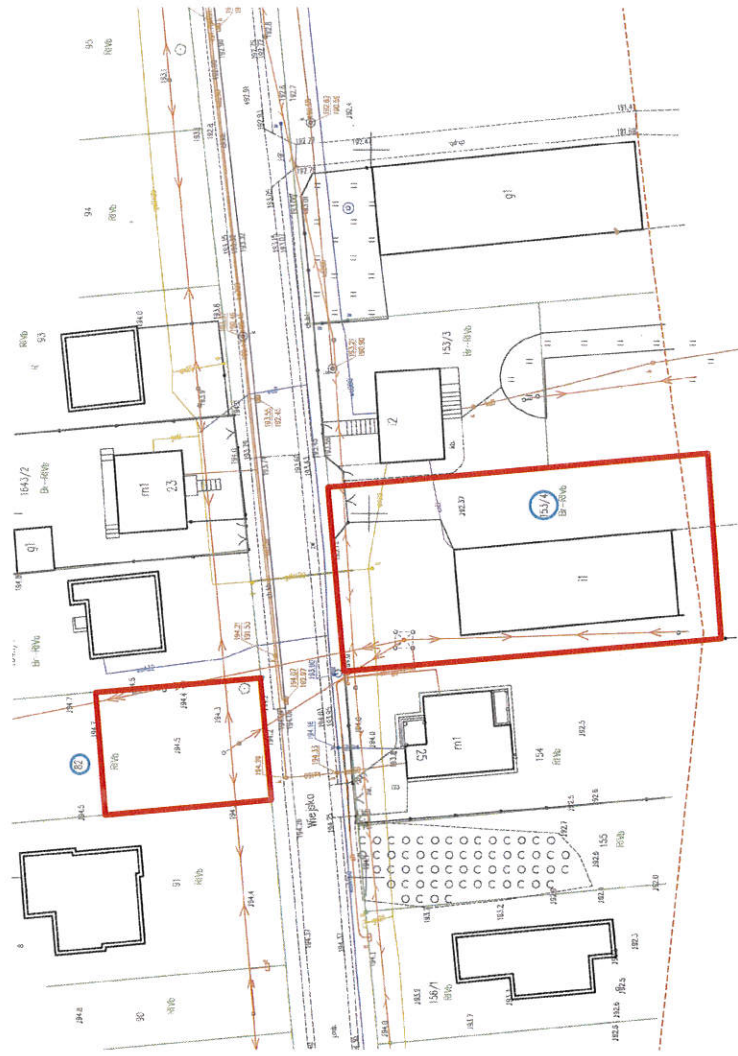

Legenda:



linia rozgraniczająca teren inwestycji