


Niniejszy załącznik graficzny został wykonany na elektronicznie przeskalowanej kopii mapy zasadniczej w skali 1:500 przyjętej do zasobu geodezyjnego i kartograficznego dołączonej do wniosku i posiadającej stosowną licencję (Nr G.6640.V.3788.2019_2612_CL1) Starosty Powiatowego

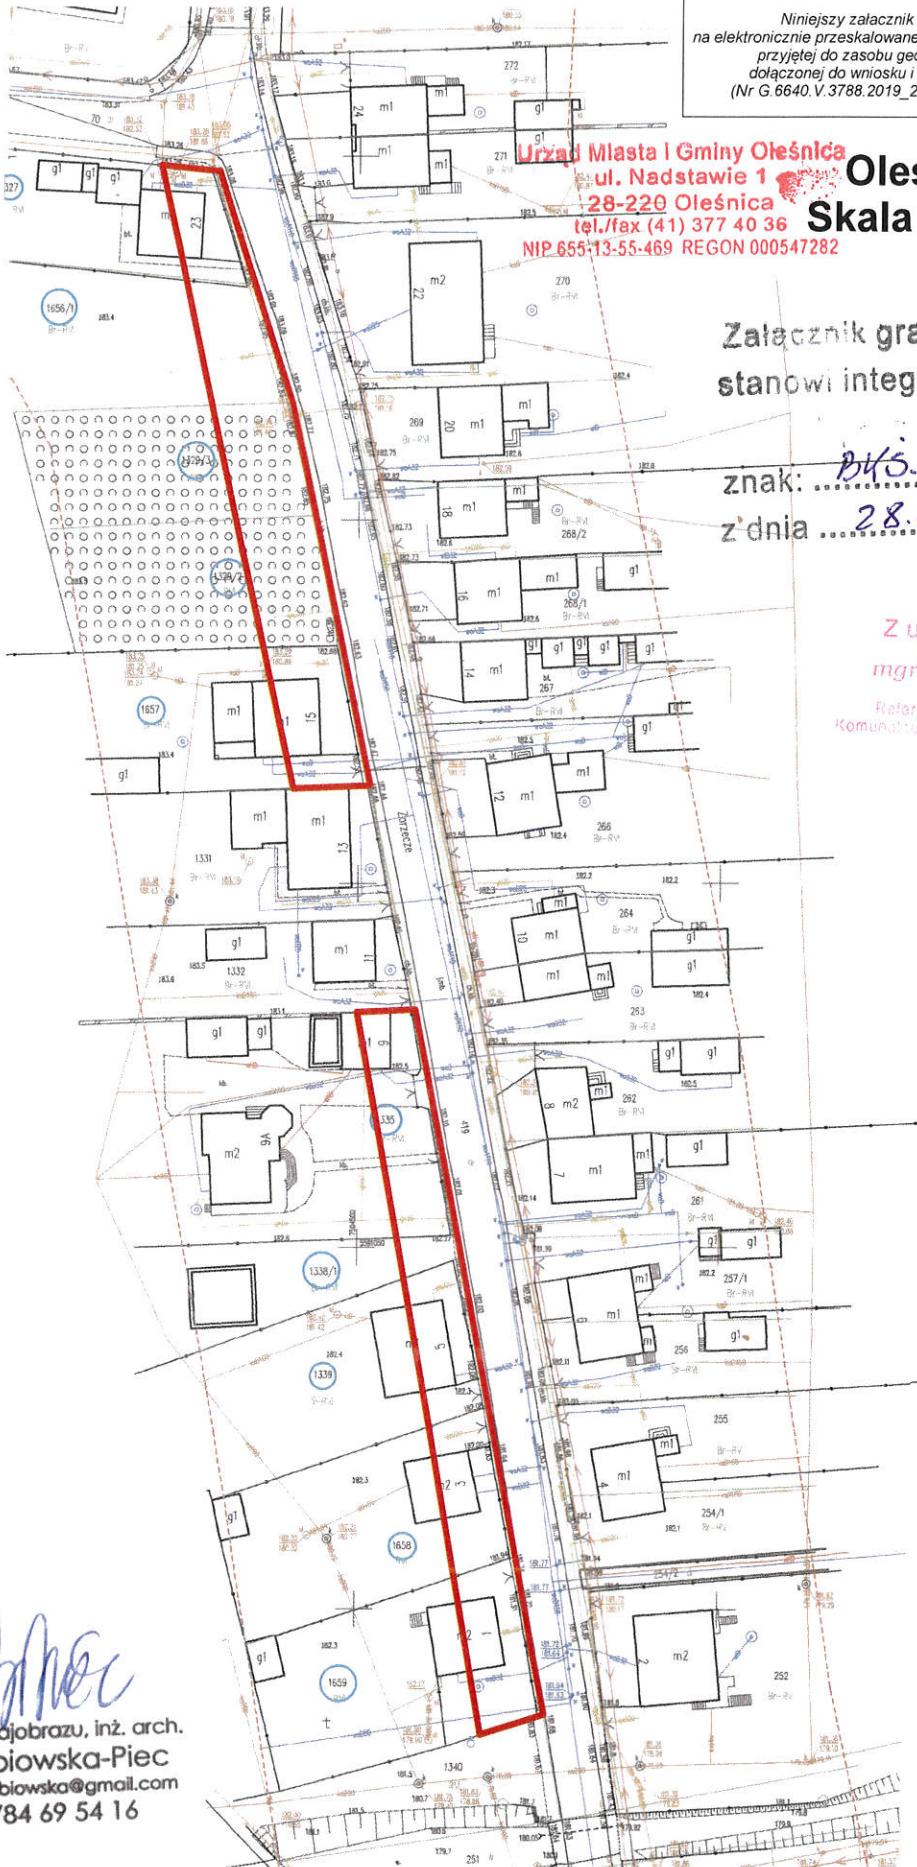

Urząd Miasta i Gminy Oleśnica
ul. Nadstawie 1 Oleśnica
28-220 Oleśnica
tel./fax (41) 377 40 36 Skala 1:1000
NIP 655-13-55-469 REGON 000547282

Załącznik graficzny **NR 2**
stanowi integralną część decyzji

znak: **BKS. III. 6733.1.2023**
z dnia **28.07.2023 r.**

Z UP. BARMISTRZA
mgr inż. Anna Antonik
KIEROWNIK
Referatu Budownictwa, Osiedli
Komunikacji, Rekreacji i Ochrony Środowiska

Paula Zdybiowska-Piec
mgr inż. arch. krajobrazu, inż. arch.
Paula Zdybiowska-Piec
e-mail: paula.zdybiowska@gmail.com
tel. (48) 784 69 54 16

Legenda:



linia rozgraniczająca teren inwestycji