

OLEŚNICKA - STUDIUM UWARUNKOWAŃ I KIERUNKÓW ZAGOSPODAROWANIA PRZESTRZENNEGO GMINY RYSUNEK ZMIANY NR 1 i 2 do STUDIUM - załącznik do uchwały RG w Oleśnicy


nr z dnia

POLITYKA PRZESTRZENNA

Skala 1:10 000

Załącznik nr 2 do uchwały nr 128/XXVI/2001 Rady Gminy Oleśnica z dnia 28.12.2001 r.

SKALA 1: 10 000

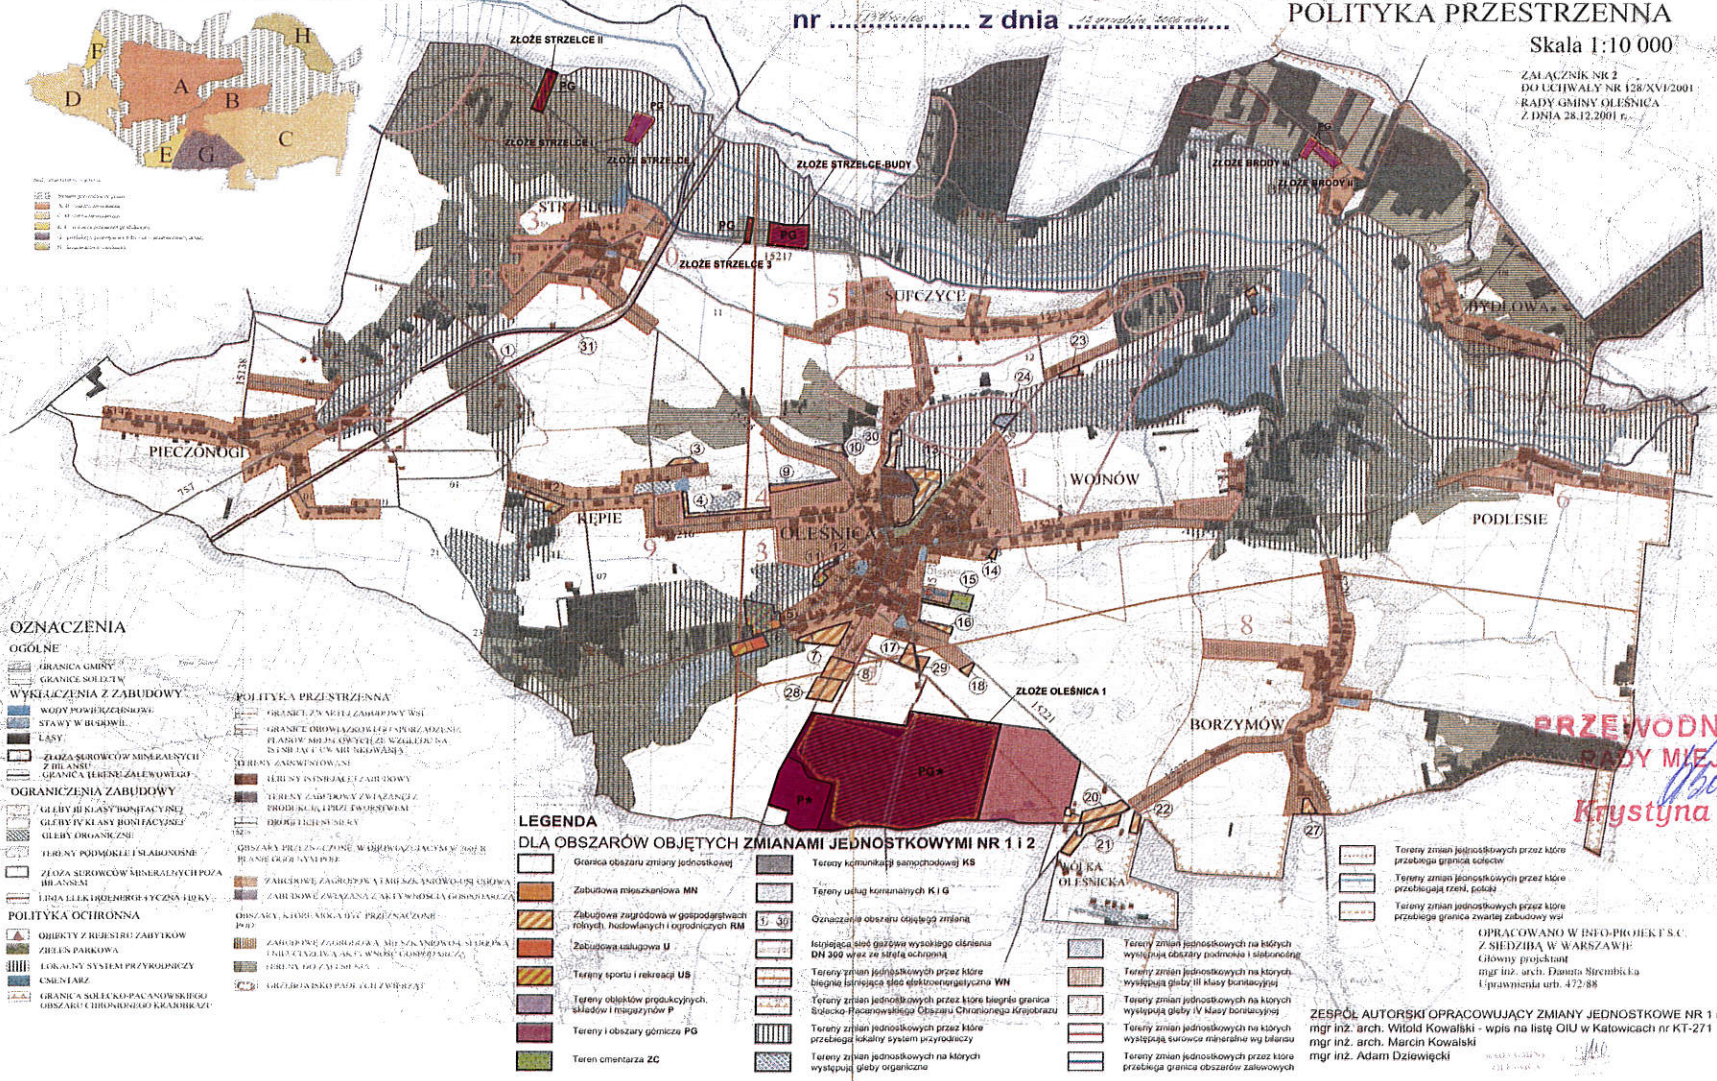

- OZNACZENIA OGÓLNE: GRANICA GMINY, GRANICE SOŁECTW, WYKLUCZENIA Z ZABUDOWY, POLITYKA PRZESTRZENNA, POLITYKA OCHRONNA

- POLITYKA PRZESTRZENNA: GRANICE I ZNAKI ZABUDOWY WSI, GRANICE OBRĘBÓW I WYCIĘGŁE I STOPYCIE, TERENY WYKŁUCZONE Z ZABUDOWY

- LEGENDA DLA OBSZARÓW OBJĘTYCH ZMIANAMI JEDNOSTKOWYMI NR 1 I 2: Granica obszaru zmiany jednostkowej, Zabudowa mieszkaniowa MN, Zabudowa zagrodowa w gospodarstwach rolnych, Tereny sportu i rekreacji US

- TERENY ZMIAN JEDNOSTKOWYCH: Tereny zmian jednostkowych przez które przebiega granica sołectw, Tereny zmian jednostkowych przez które przebiega granica III klasy katastralnej

OPRACOWANO W INFO-PROJEKT S.C. Z SIEDZIBĄ W WARSZAWIE Główny projektant mgr inż. arch. Danuta Sirembicka Uprawnienia arch. 472-88 ZESPÓŁ AUTORSKI OPRACOWUJĄCY ZMIANĘ JEDNOSTKOWE NR 1 I 2 mgr inż. arch. Witold Kowalski - wpis na listę IOU w Katowicach nr KT-271 mgr inż. arch. Marcin Kowalski mgr inż. Adam Dziwiewicki

LEGENDA do zmiany nr 3 :

- granice obszaru objętego zmianą studium, granice udokumentowanego złoża piasków, granice obszaru przewidywanego oddziaływanie robót górniczych, tereny eksploatacji powierzchniowej złoża

DANE INFORMACYJNE - oznaczenie złóż:

- ZŁOŻE STRZELCE, ZŁOŻE STRZELCE I, ZŁOŻE BRODY II, ZŁOŻE BRODY III

LEGENDA do zmiany nr 4:

- granice obszaru objętego zmianą Studium, teren eksploatacji powierzchniowej złoża, udokumentowane złożo

LEGENDA do zmiany nr 5:

- granice obszaru objętego zmianą nr 5 Studium, granice obszaru objętego zmianą nr 4 Studium, linie rozgraniczające tereny o różnym przeznaczeniu, teren zabudowy przemysłowej, teren eksploatacji powierzchniowej złoża

DANE INFORMACYJNE - oznaczenia złóż:

- ZŁOŻE OLEŚNICA 1, ZŁOŻE STRZELCE-BUDY, ZŁOŻE STRZELCE 3, udokumentowane złożo

TERENY Z DOPIUSZCZENIEM URZĄDZEŃ WYWARZAJĄCYCH ENERGIĘ Z ODMIANOWYCH ŹRÓDEŁ ENERGII O MOCY PRZEKRZĄCAJĄCEJ 100kW, dla których sfera ochronna związana z ograniczeniami w zabudowie nie może wykraczać poza granice ww. terenów. Warunki ww. dopuszczenia zgodnie z tekstem zmiany nr 5 Studium