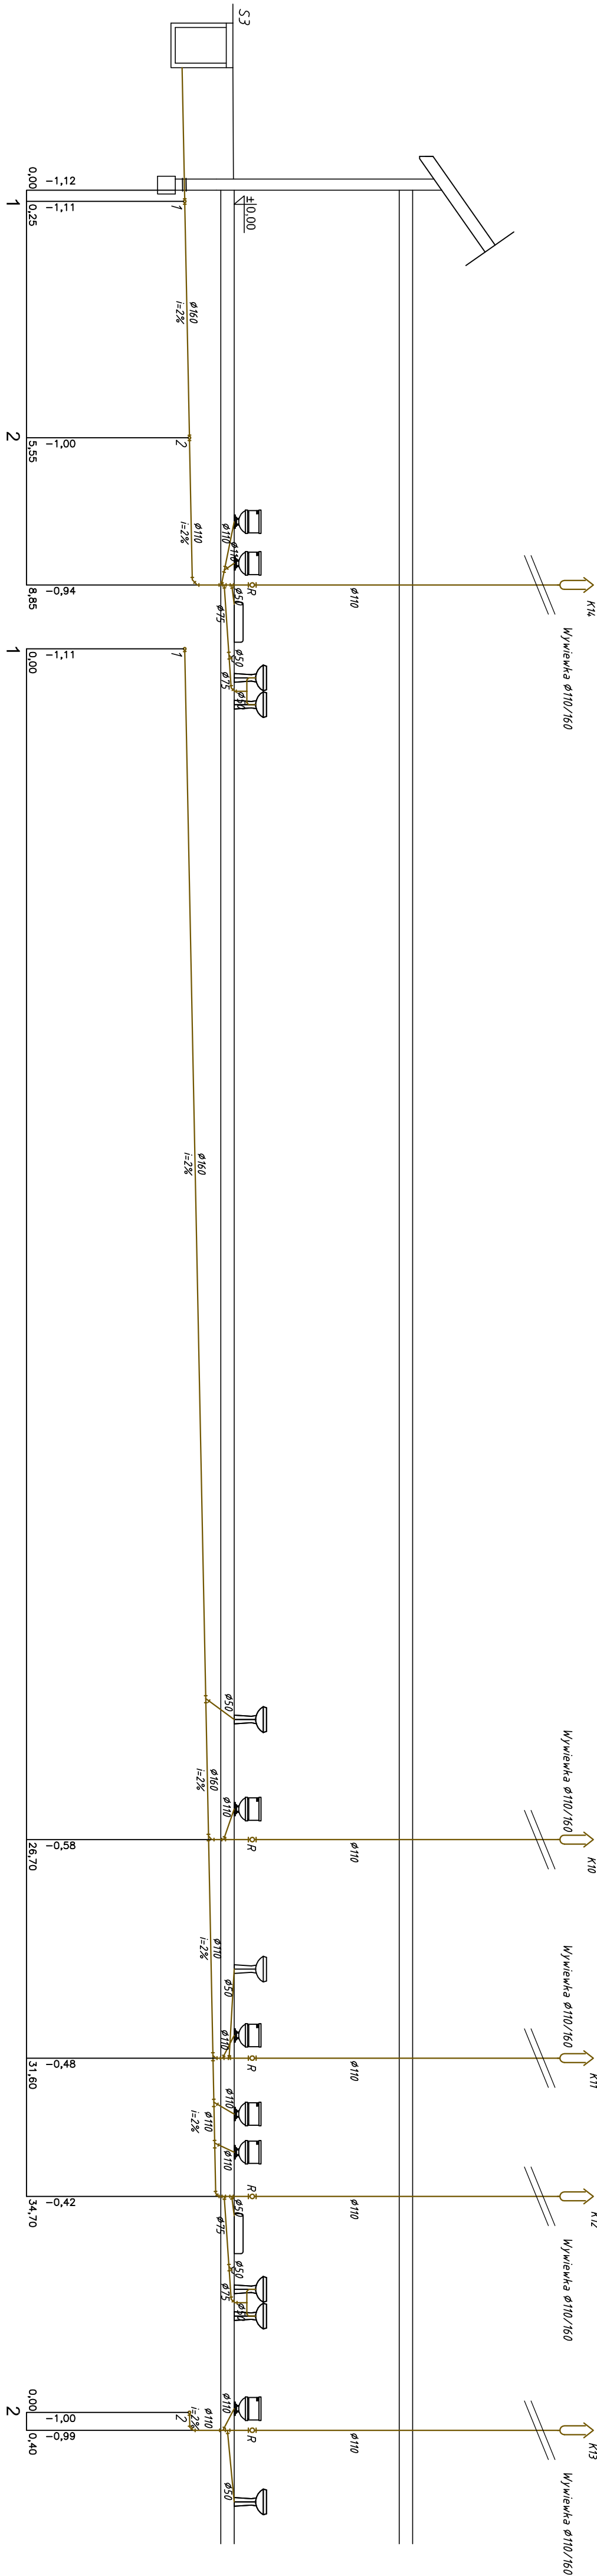

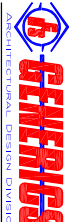


ROZWINIĘCIE INSTALACJI KANALIZACJI
- ODCINEK S3 - K14



<i>Inwestor:</i>  GINA OLEŚNICA ul. Nadstawie 1, 28-220 Oleśnica	
<i>Nazwa opracowania:</i> ROZBUDOWA I PRZEBUDOWA BUDYNKU GIMNIEGO PRZEDSZKOLA W MIEJSCOWOŚCI OLEŚNICA	<i>Instytucja projektowa:</i>  STASZÓW ARCHITECTURAL DESIGN DIVISION ul. Złota 11
<i>Lokalizacja obiektu:</i> OLEŚNICA, dz. nr ewid. 188/2 Gmina Oleśnica Powiat Słazów	<i>Edycja:</i> PROJEKT BUDOWLANO - WYKONAWCZY
<i>Tytuł rysunku:</i> ROZWINIĘCIE INSTALACJI KANALIZACJI - ODCINEK S3 - K14	<i>Utworzenie:</i> 126/KL/74
<i>Projektant:</i> inż. Józef Kondak	<i>Redakcja:</i>
<i>Projektant sprawdzający:</i> mgr inż. Bogdan Wiśniewski	<i>Utworzenie:</i> 197/TBc/98
<i>Bransza:</i> SANITARNA	<i>Skala:</i> 1:100
	<i>Miejsce opracowania:</i> Słazów
	<i>Data opracowania:</i> Czerwiec-Wrzesień 2011