


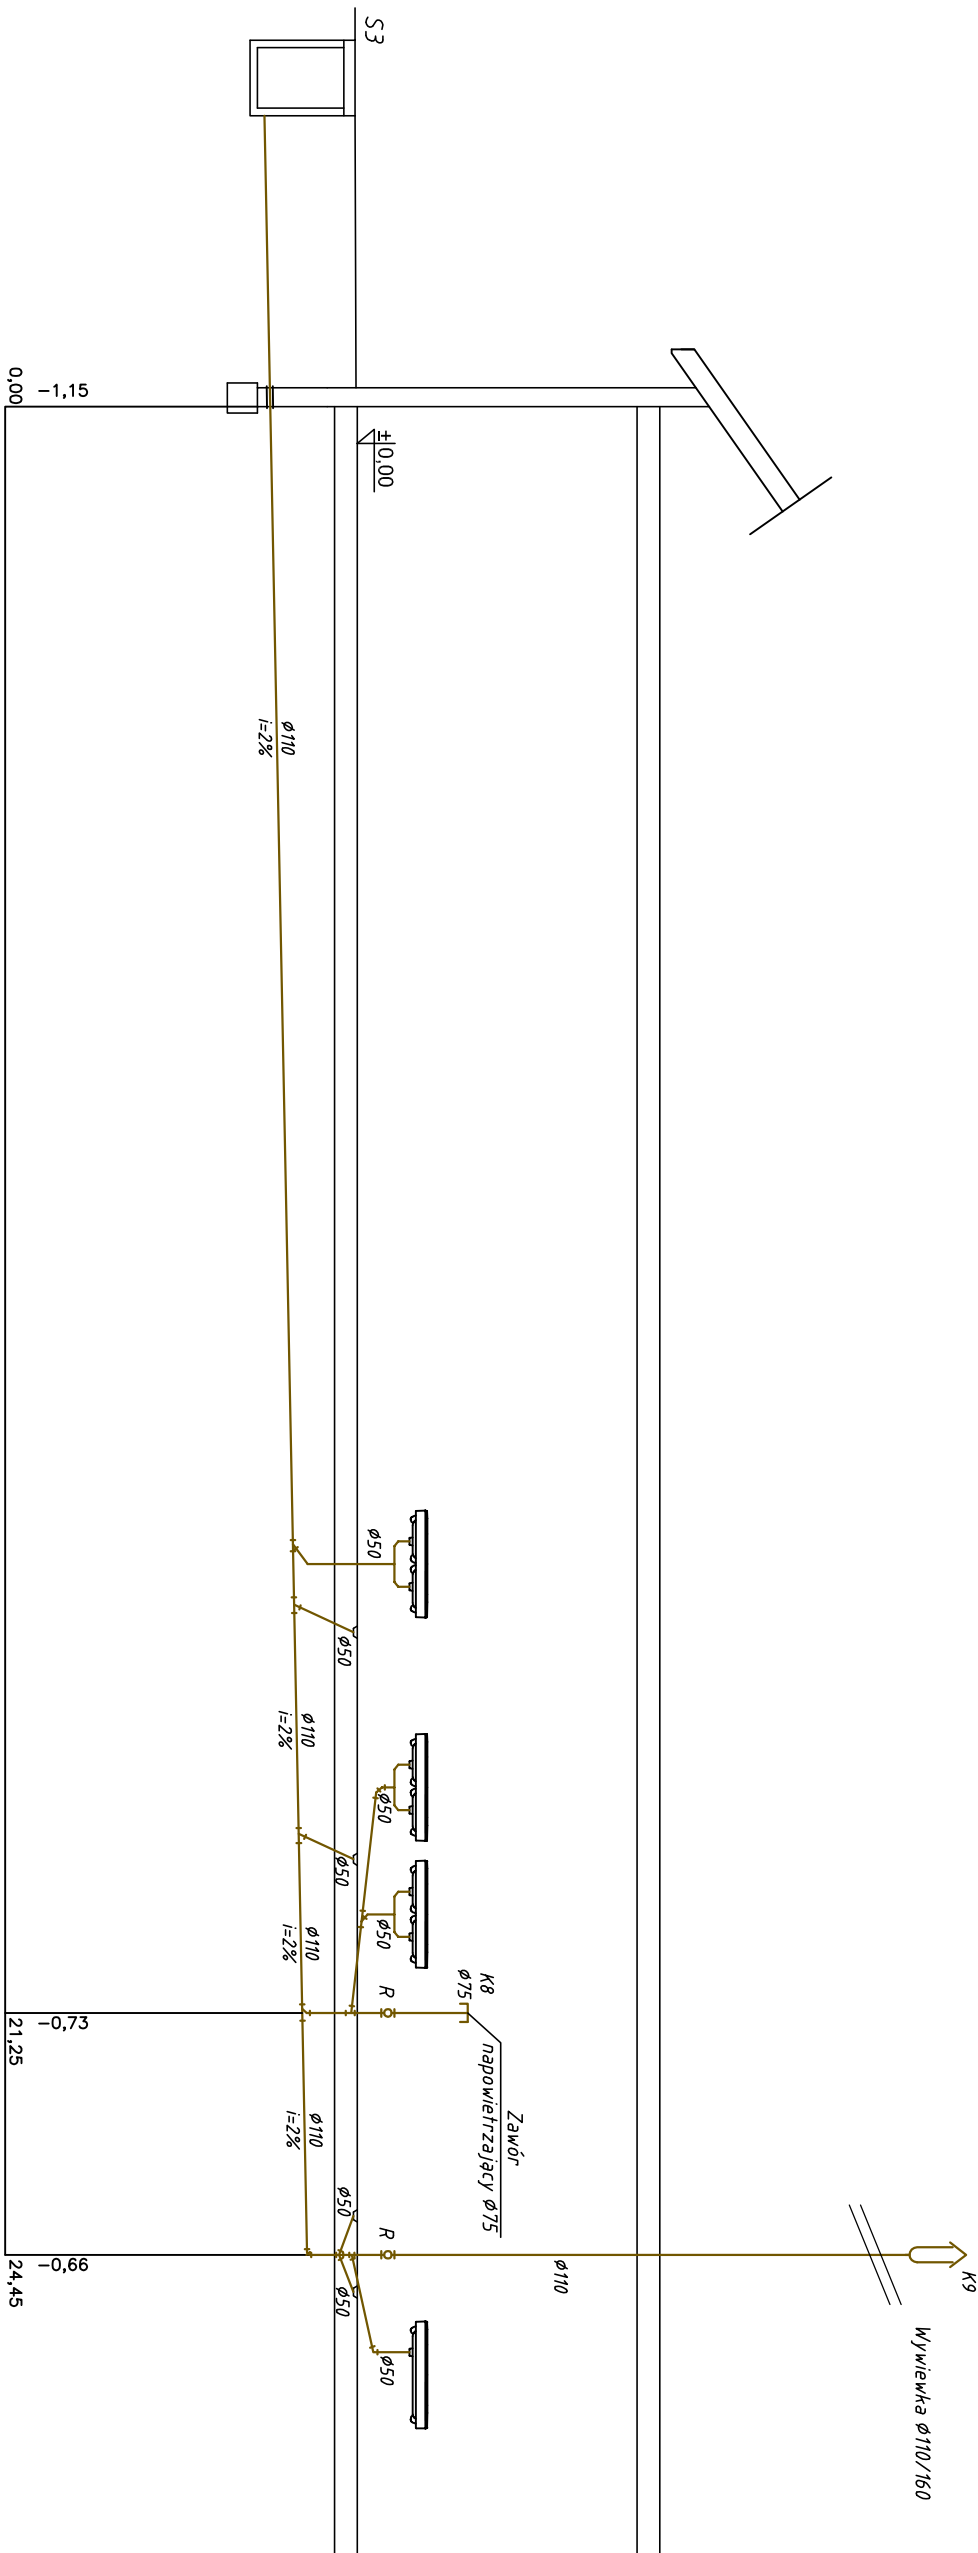

ROZWINIĘCIE INSTALACJI KANALIZACJI  
- ODCINEK S3 - K9



<i>Investor:</i> <div> <b>GMINA OLEŚNICA</b> ul. Nadstawie 1, 28-220 Oleśnica</div>	
<i>Nazwa opracowania:</i> ROZBUDOWA I PRZEBUDOWA BUDYNKU GMINNEGO PRZEDSZKOLA W MIEJSCOWOŚCI OLEŚNICA	<i>Jednostka projektowa:</i> <div><b>GEMINIS</b> S T A S Z O W ul. Złota 11</div>
<i>Lokalizacja obiektu:</i> OLEŚNICA, dz. nr ewid. 188/2 Gmina Oleśnica Powiat Strzów	
<i>Tytuł projektu:</i> ROZWINIĘCIE INSTALACJI KANALIZACJI - ODCINEK S3 - K9	<i>Etap:</i> PROJEKT BUDOWLANO – WYKONAWCZY
<i>Projektant:</i> inż. Józef Kondek	<i>Uprawnienia:</i> 126/KL/74 <i>Podpis:</i>
<i>Projektant sprawdzający:</i> mgr inż. Bogdan Wiśniewski	<i>Uprawnienia:</i> 197/TBg/98 <i>Podpis:</i>
<i>Branda:</i> SANTARNA	<i>Skala:</i> 1:100 <i>Nr ds.:</i> KL <i>Miejsce opracowania:</i> Strzów <i>Data opracowania:</i> Czerwiec-Wrzesień 2011