




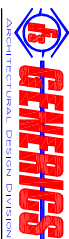
PRZESZKÓJE A-A, B-B

PRZESZKÓJ B-B

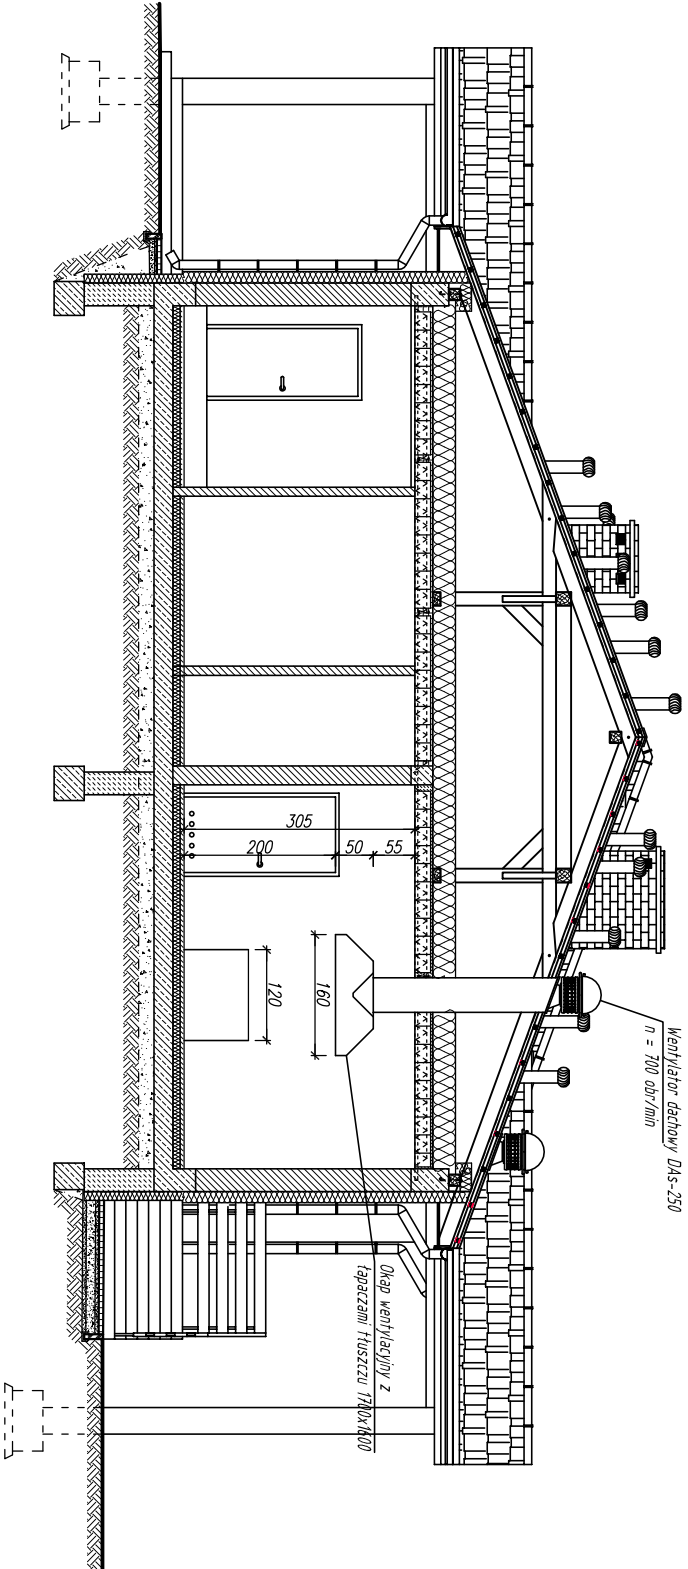

PRZESZKÓJ A-A

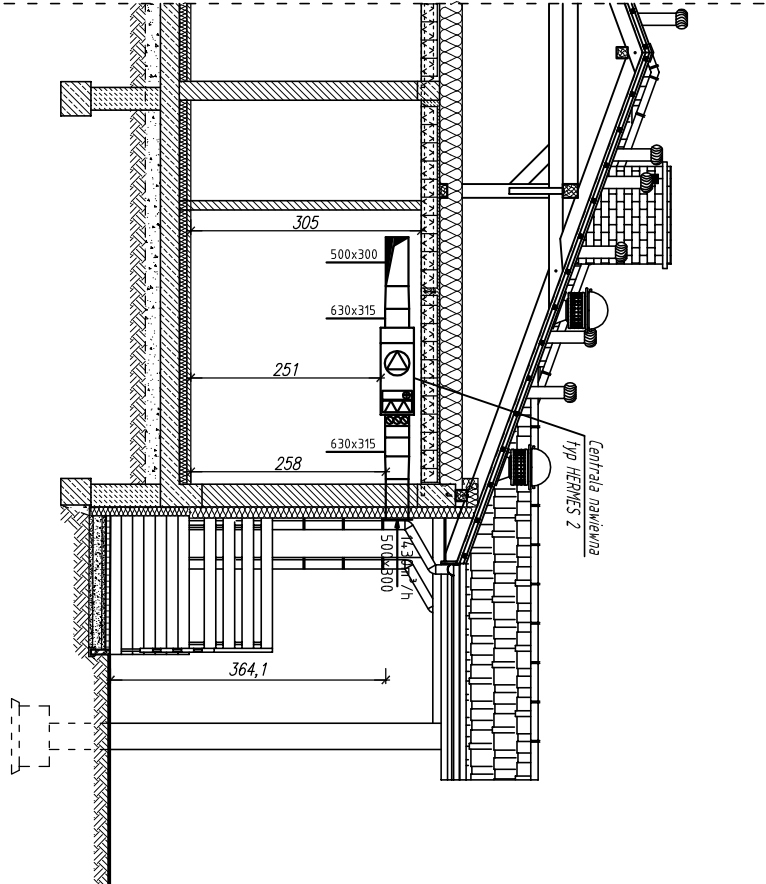

<i>Investor:</i>  <b>GMINA OLEŚNICA</b> ul. Nadstawie 1, 28-220 Oleśnica		<i>Jednostka projektowa:</i>  <b>STASZOW</b> ul. Złota 11	
<i>Nazwa opracowania:</i> ROZBUDOWA I PRZEBUDOWA BUDYNKU GIMNNEGO PRZEDSZKOLA W MIEJSCOWOŚCI OLEŚNICA		<i>Lokalizacja obiektu:</i> OLEŚNICA, DZ. NR EWID. 189/2 Gmina Oleśnica Powiat Staszów	
<i>Tytuł rysunku:</i> PRZESZKÓJE A-A, B-B		<i>Etap:</i> PROJEKT BUDOWLANO – WYKONAWCZY	
<i>Projektant:</i> inż. Józef Kondak		<i>Uprawnienia:</i> 126/KL/714	<i>Podpis:</i>
<i>Projektant sprawdzający:</i> mgr inż. Bogdan Wiśniewski		<i>Uprawnienia:</i> 197/TBg/98	<i>Podpis:</i>
<i>Branda:</i> SANTARNA		<i>Skala:</i> 1:100	<i>Nr rys.:</i> WENT. 2
		<i>Miejsce opracowania:</i> Staszów	<i>Data opracowania:</i> Czerwiec-Wrzesień 2011