Załącznik Nr 1
do zgłoszenia Nr B.6743.53.2014.1180a
z dnia 03.10.2014 r.

STAROSTWO POWIATOWE
w Staszowie
ul. Józefa Piłsudskiego 7
28-200 Staszów

ZGŁOSZENIE REMONTU
DROGI GMINNEJ ORAZ WYKONANIE UTWARDZENIA POWIERZCHNI GRUNTU DZIALKI BUDOWLANEJ W RAMACH UKSZTAŁTOWANIA OBSZARU O SZCZEGÓLNYM ZNACZENIU DLA SPOŁECZNOŚCI LOKALNEJ

Inwestor: Gmina Oleśnica

Lokalizacja: Oleśnica Nr działki 234/2, 233/11, 188/2, 1177, 233/12, 234/3

Opracował:

TECHNIK BUDOWNICTWA OGÓLNEGO
Zygmunt Drzymalski
Uprawnienia budowlane do projektowania bez ograniczeń w specjalności architektonicznej oraz do kierowania robotami budowlanymi w specjalności architektonicznej bez ograniczeń
Nr upr. 9/Tbg/90

Projekt zagospodarowania: Zygmunt Drzymalski Nr upr 9/Tbg/90

Inżynier inż. budownictwa
Jarosław Winiarski
Uprawnienia budowlane do projektowania bez ograniczeń w specjalności konstrukcyjno-budowlanej.
Nr 122/Tbg/98

Branża drogowa: Jarosłw Winiarski Nr upr. 122/Tbg/98

Staszów, dnia 12 września 2014

STAROSTWO POWIATOWE
w Staszowie
ul. Józefa Piłsudskiego 7
28-200 Staszów

OPIS TECHNICZNY

Do remontu odcinka drogi gminnej długości 140 m oraz wykonanie utwardzenia powierzchni gruntów działki budowlanej na działkach Nr 234/2, 234/3, 233/11, 233/12, 188/2, 1177 w m. OLEŚNICA pow. Staszowski w ramach ukształtowania obszaru o szczególnym znaczeniu dla społeczności lokalnej

2. Podstawa prawna opracowania

- Prawo budowlane ustawa z dnia 7 lipca 1994 r z późniejszymi zmianami tekst jednolity Dz. Ustaw z 2013 r poz. 1409
- Zlecenie inwestor
- Mapa syt-wys do celów projektowych 1:500
- Inwentaryzacja stanu istniejącego

3. Ekspertyza techniczna

- Istniejący odcinek drogi przeznaczony do remontu jest w złym stanie technicznym, asfalt z ubytkami , brak właściwego ukształtowania wysokościowego jezdni co powoduje zastoiska wody po opadach deszczu. Teren przeznaczony do utwardzenia przed budynkiem OSP o nawierzchni betonowej, nawierzchnia zdeformowana, liczne pęknięcia i ubytki. Pozostały teren przeznaczony do utwardzenia jest nawierzchni grysowej w złym stanie technicznym, zdeformowany z licznymi wybojami.

4. Opis do wykonania robót

Remont odcinka drogi polega na :

- fryzowaniu i rozbiórki nawierzchni bitumicznej
- uzupełnienie podbudowy z kruszywa łamanego
- Wykonanie podbudowy zasadniczej z asfaltobetonu
- Warstwa wiążącej asfaltowa gr 6 cm
- Warstwa ścieralna asfaltu gr 4 cm
- Wymiana przepustu fi 800 z rur vipro betonowych. Oraz przyczółków żelbetowych

5. Opis do utwardzenia powierzchni gruntu

Utwardzenie projektuje się z nawierzchni asfaltowej podbudowa 4 cm i warstwa ścieralna 4 cm. Przed budynkiem strażnicy OSP należy nawierzchnie betonowa uzupełnić w miejscach gdzie to wymagane, skuć i wykonać nowa podbudowę. W miejscach utwardzonych grysem należy uzupełnić podbudowę z kruszywa łamanego gr 10 cm
Wykonanie części nawierzchni z kostki betonowa gr 6 cm na podsypce piaskowo cementowej gr 6 cm i podbudowie z tłucznia gr 15 cm

Odwodnienie terenów utwardzonych w kierunku istniejących terenów zielonych i drogi oraz istniejącego rowu. Spadki podane na mapie sytuacyjno -wysokościowej. Rzędne podane na mapie syt-wys. Kratki ściekowe korytka kryte. Przejście wód opadowych z placu utwardzonego przed budynkiem OSP zagłębionymi korytkami betonowymi głębokości 4 cm. Szczegółowe rozwiązania na rysunkach.

STAROSTWO POWIATOWE
w Staszowie
ul. Józefa Piłsudskiego 7
28-200 Staszów

Dane techniczne elementów projektowanych:
- remont drogi powierzchnia 760,00 m2
- utwardzenie placów nawierzchni asfaltowej 1100,00 m2
- utwardzenie kostka betonowa 28,00 m2

TECHNIK BUDOWNICTWA OGÓLNEGO
Zygmunt [illegible]malski
Uprawnienia budowlane do projektowania
robotami budowlanymi [illegible] specjalności
architektoniczno-konstrukcyjno-budowlanej
Nr upr. 9/Tbg/90

mgr inż. budownictwa
Jarosław Winiarski
Uprawnienia budowlane do projektowania
bez ograniczeń w specjalności
konstrukcyjno-budowlanej.
Nr 122/Tbg/98

STAROSTWO POWIATOWE
w Staszowie
ul. Józefa Piłsudskiego 7
28-200 Staszów

Oleśnica

Remont nawierzchni drogi gminnej
i utwardzenie placów
dz. Nr 234/2, 233/11, 188/2, 1777

Legenda:

- kostka betonowa 28 m²-6cm
- droga nowa asfaltowa pow. 760m², 4+3 podbudowy
- utwardzona pow. asfaltowa pow. 1100 m²
- krawężniki 75.0 mb (12m)
- zieleń

WYMIANA PRZEPUSTU Ø800 MM

kierunek spływu wód powierzchniowych

032-48/2014r

18.06.2014r.

27.06.2014

Temat	REMONT DROGI GMINNEJ I UTWARDZENIE TERENÓW PRZYLEGŁYCH W RAMACH UKSZTAŁTOWANIA OBSZARU O SZCZEGÓLNYM ZNACZENIU DLA SPOŁECZNOŚCI LOKAJNEJ		Nr Rys 1
Obiekt	TEREN DO ZAGOSPODAROWANIA		Data: 09.2014
Adres budowy Inwestor	Oleśnica dz Nr 234/2, 233/11, 188/2, 1777 Gmina Oleśnica		Skala 1:500
Branża	Projektant	Nr upr.	Podpis
Wykonał:	Winiarski Jarosław	SWK/BD/1580/01	

STAROSTWO POWIATOWE
w Staszowie
ul. Józefa Piłsudskiego 7
28-200 Staszów

A-A

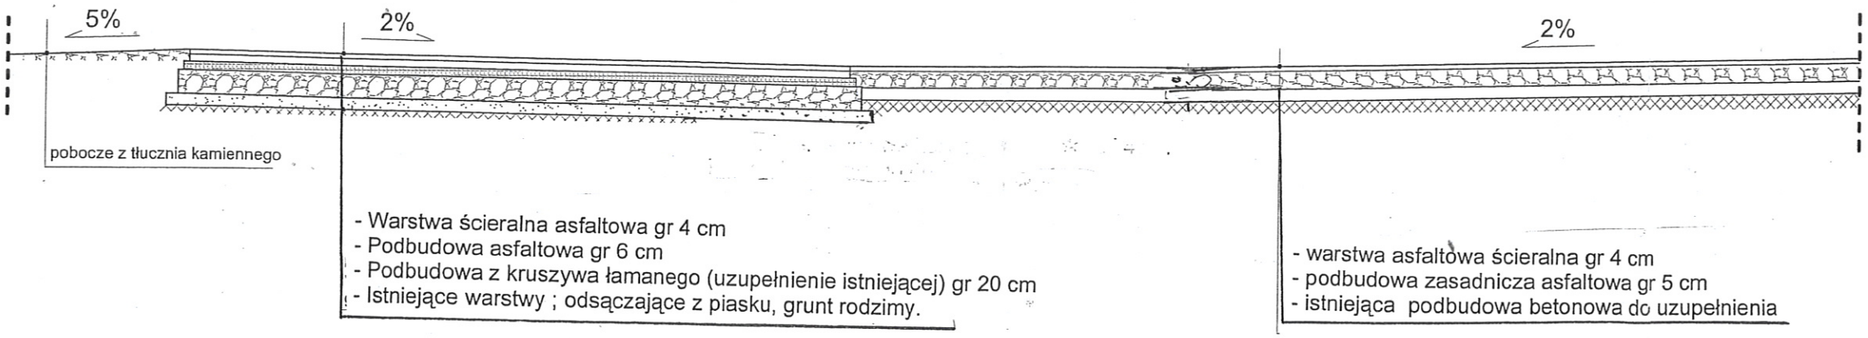

Temat	REMONT DROGI GMINNEJ I UTWARDZENIE TERENÓW PRZYLEGŁYCH W RAMACH UKSZTAŁTOWANIA OBSZARU O SZCZEGÓLNYM ZNACZENIU DLA SPOŁECZNOŚCI LOKAJNEJ		Nr Rys.2
Obiekt	PRZEKRÓJ A-A		Data: 09.2014
Adres budowy Inwestor	Oleśnica dz. Nr 234/2, 233/11, 188/2, 1177 Gmina Oleśnica 233/12, 234/3		Skala 1:50
Branża	Projektant	Nr upr.	Podpis
Wykonał:	Winiarski Jarosław	SWK/BD/1580/01	

STAROSTWO POWIATOWE
w Staszowie
ul. Józefa Piłsudskiego 7
28-200 Staszów

B-B

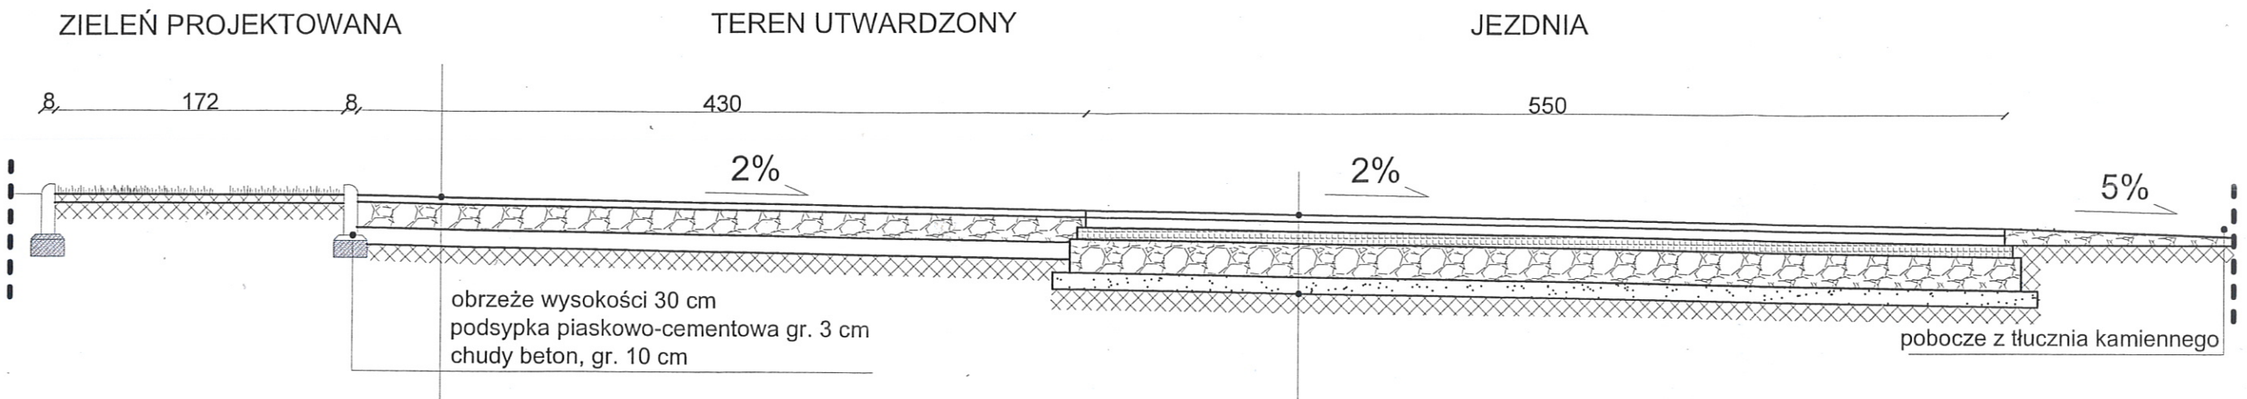

- warstwa asfaltowa ścieralna gr 4 cm
- podbudowa zasadnicza asfaltowa gr 5 cm
- istniejąca podbudowa betonowa do uzupełnienia

- Warstwa ścieralna asfaltowa gr 4 cm
- Podbudowa asfaltowa gr 6 cm
- Podbudowa z kruszywa łamanego (uzupełnienie istniejącej) gr 20 cm
- Istniejące warstwy ; odsączające z piasku, grunt rodzimy.

Temat	REMONT DROGI GMINNEJ I UTWARDZENIE TERENÓW PRZYLEGŁYCH W RAMACH UKSZTAŁTOWANIA OBSZARU O SZCZEGÓLNYM ZNACZENIU DLA SPOŁECZNOŚCI LOKAJNEJ		Nr Rys.3
Obiekt	PRZEKRÓJ B-B		Data: 09.2014
Adres budowy Inwestor	Oleśnica dz. Nr 234/2, 233/11, 188/2, 177 Gmina Oleśnica 233/12, 234/2		Skala 1:50
Branża	Projektant	Nr upr.	Podpis
Wykonał:	Winiarski Jarosław	SWK/BD/1580/01	