


istn. boisko wielofunkcyjne

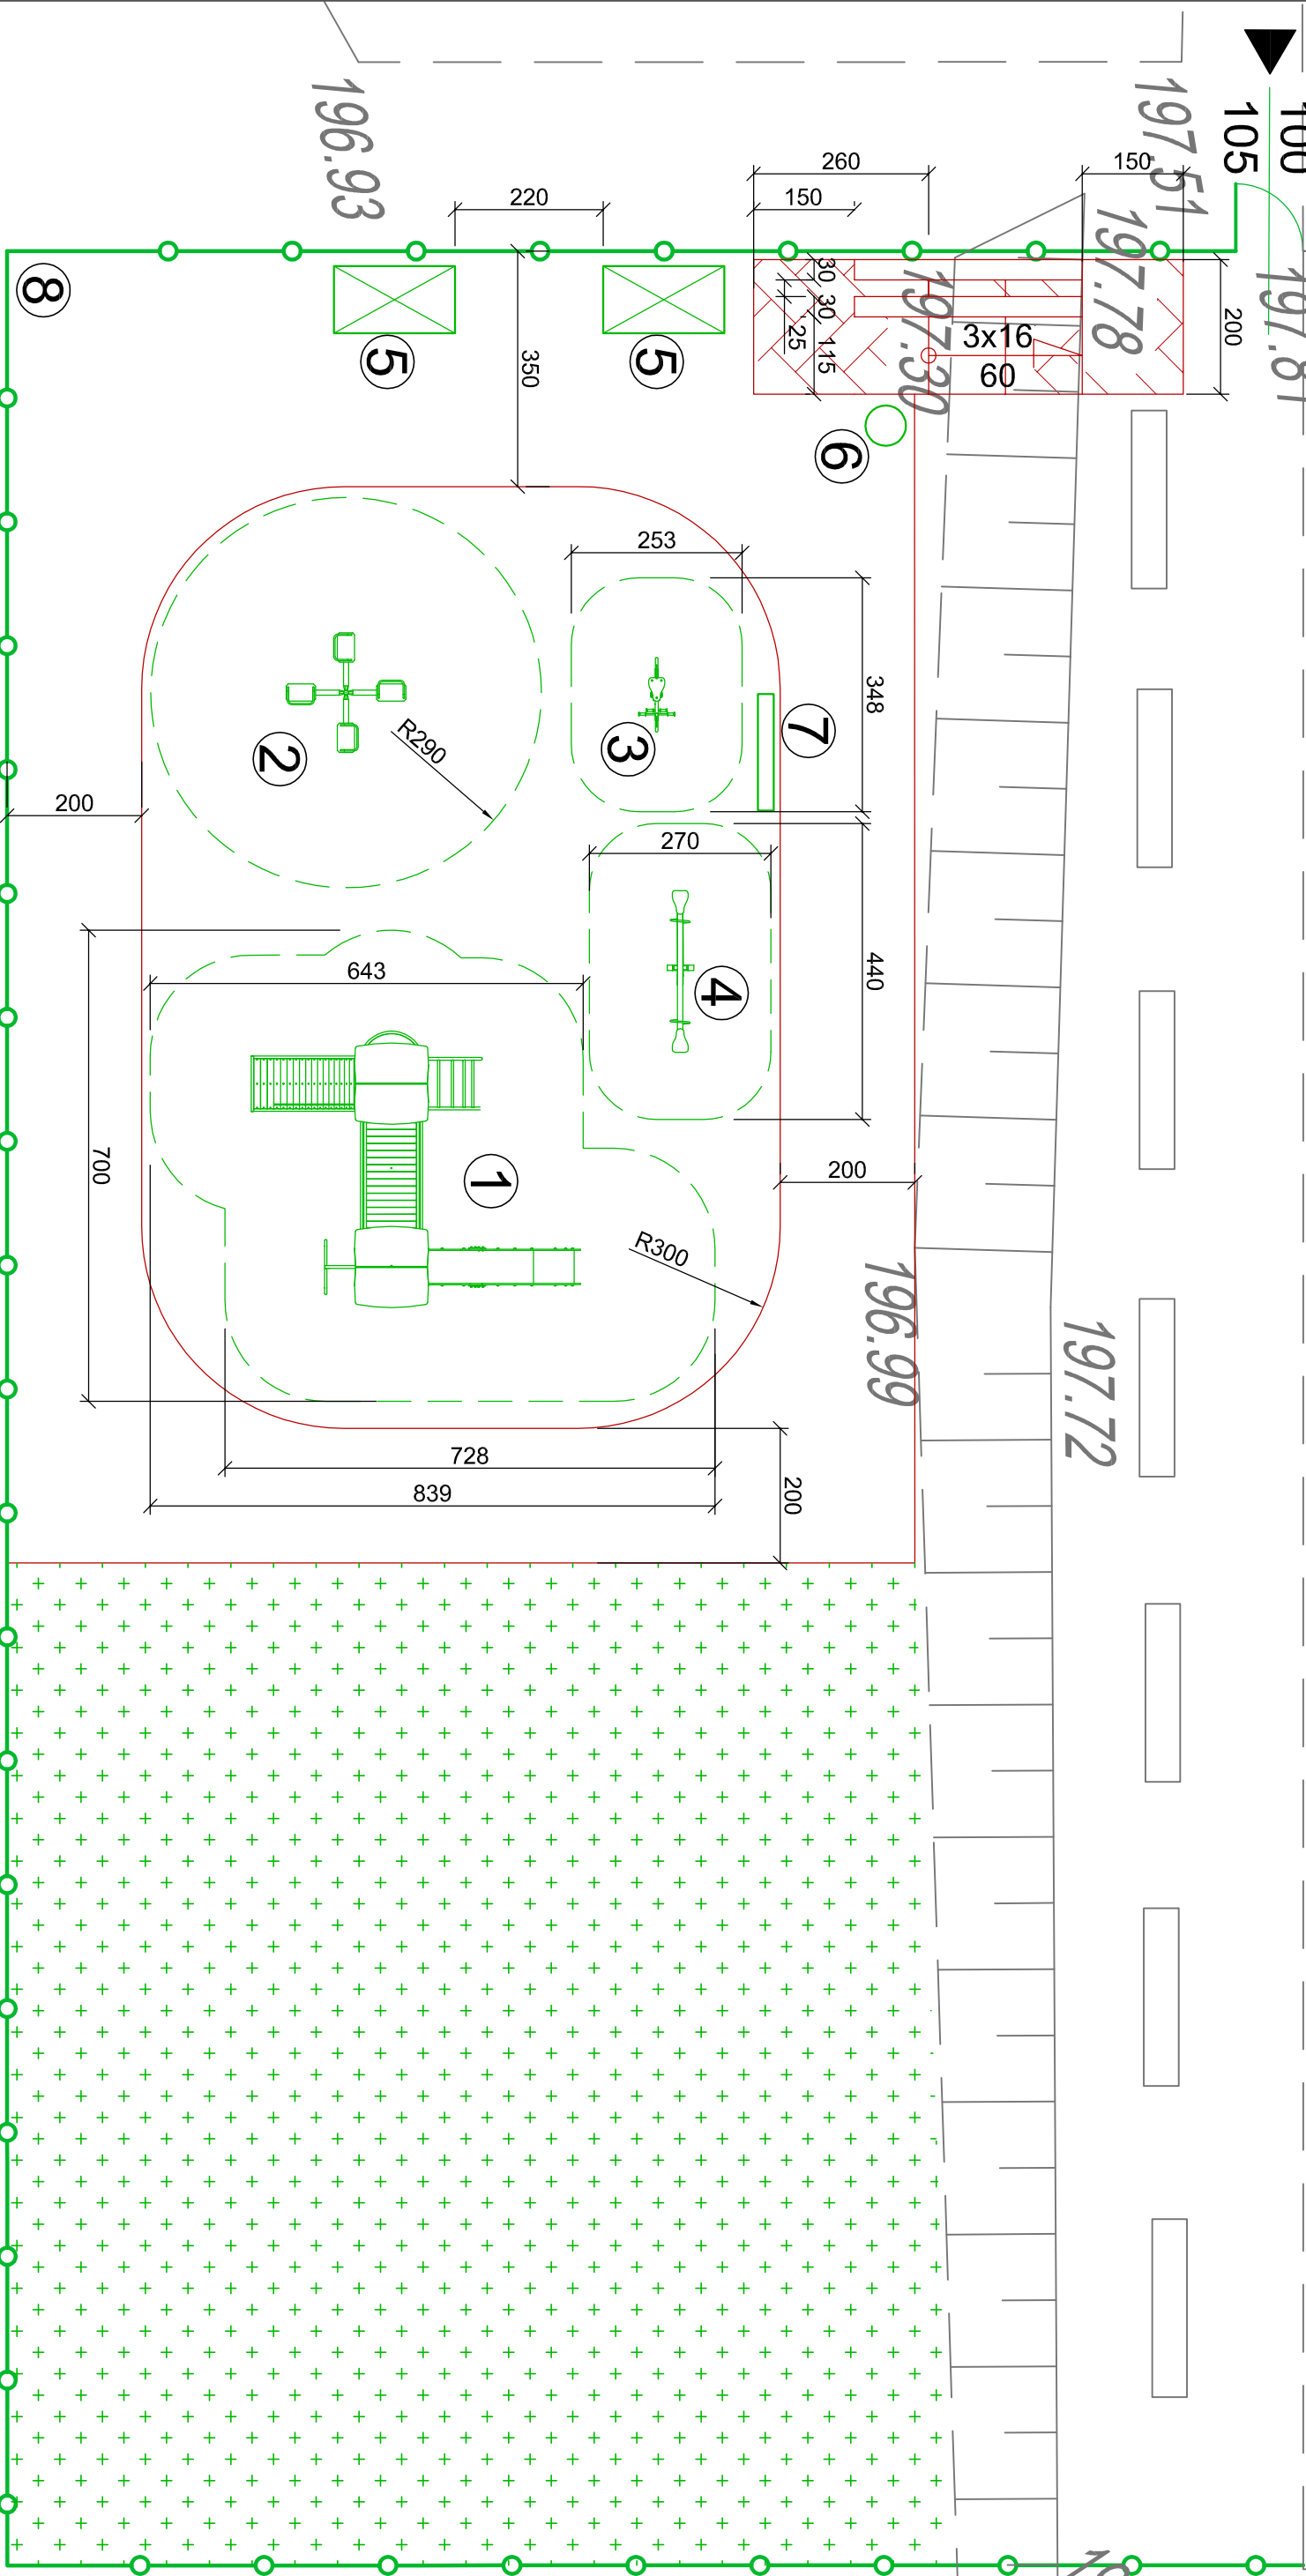

LEGENDA

- zarys strefy bezpieczeństwa
- projektowane ogrodzenie
- projektowany chodnik
- tereny zielone

PROJEKTOWANE ELEMENTY WPOSAŻENIA PLACU ZABAW

- 1 - zestaw rekreacyjny "PIONIER R"
- 2 - Karuzela "TRZMIEL"
- 3 - Huśtawka "BMX"
- 4 - Huśtawka "WAŻKA MODRA"
- 5 - Ławka
- 6 - Kosz
- 7 - Regulamin placu zabaw
- 8 - Ogrodzenie z furtką

UWAGI:

1. Zabronione jest sytuowanie urządzeń placu zabaw w taki sposób, aby strefy bezpieczeństwa urządzeń zachodziły na siebie.

ZESPÓŁ USŁUG TECHNICZNYCH				
ul. LEGIONÓW POLSKICH 78 , 28-200 STASZÓW				
Inwestor	Gmina Oleśnica 28-220 Oleśnica ul. Nadstawie 1	Zleconiodawca	Gmina Oleśnica 28-220 Oleśnica ul. Nadstawie 1	
Nazwa projektu	Budowy placu zabaw i ogrodzenia boiska w m. Borzymów	Obiekt	Działka nr 419 w m. Borzymów	
Nazwa nys.	Projekt placu zabaw		Nr rysunku PZ-2.00	Skala 1:100
AUTOR PROJEKTU		SPECJALNOŚĆ	UPRAWNIENIA	PODPIS
Projektant:	inż. Józef Kondek	arch.-konstr.	126/KL/74	
Asystent:	mgr inż. Michał Antonik			
K-k projektu:	mgr inż. Jerzy Zieliński	konstr.-budow.	112/A/Tbg/94 229/Tbg/94	