MAPA DO CELÓW PROJEKTOWYCH

SKALA 1:500

Gmina : OLEŚNICA 261203_2
Obręb : BORZYMÓW 261203_2.0001
Działka nr: 419
Sekcja : 7.133.21.05.2.1, 7.133.21.05.2.2
Kerg: 032–27/2013
Wykonano : maj 2013

Granice działek przyjęto na podstawie danych ewidencji gruntów.
Nie wyklucza się istnienia w terenie, a niewykazanych na niniejszej mapie urządzeń podziemnych, które nie były zgłoszone do inwentaryzacji lub o których brak jest informacji w zasobach PODGiK

Mapa powstała w wyniku wektoryzacji mapy sytuacyjno wysokościowej pozyskanej z PODGiK, oraz bezpośredniego pomiaru w terenie.

Mapę wykonano:
1. Układ współrzędnych płaski prostokątny "2000/7"
2. Układ wysokościowy Kronsztadt 86

STAROSTA POWIATU STASZOWSKIEGO
Powiatowy Ośrodek Dokumentacji Geodezyjnej i Kartograficznej w Staszowie
W obszarze oznaczonym linią czerwoną dokonano aktualizacji treści mapy zasadniczej. Dokumenty i pomiary uzupełniające przyjęto do zasobu powiatowego w dniu 24.05.2013 i zaewidencjonowano pod nr 032-27/2013
Niniejsza mapa może służyć do celów projektowych.
Projektowane obiekty podlegają wytyczeniu i inwentaryzacji powykonawczej
Staszów, 24.05.2013 up. STAROSTY
Krystyna Dziedzic
Kierownik Powiatowego Ośrodka Dokumentacji Geodezyjnej i Kartograficznej

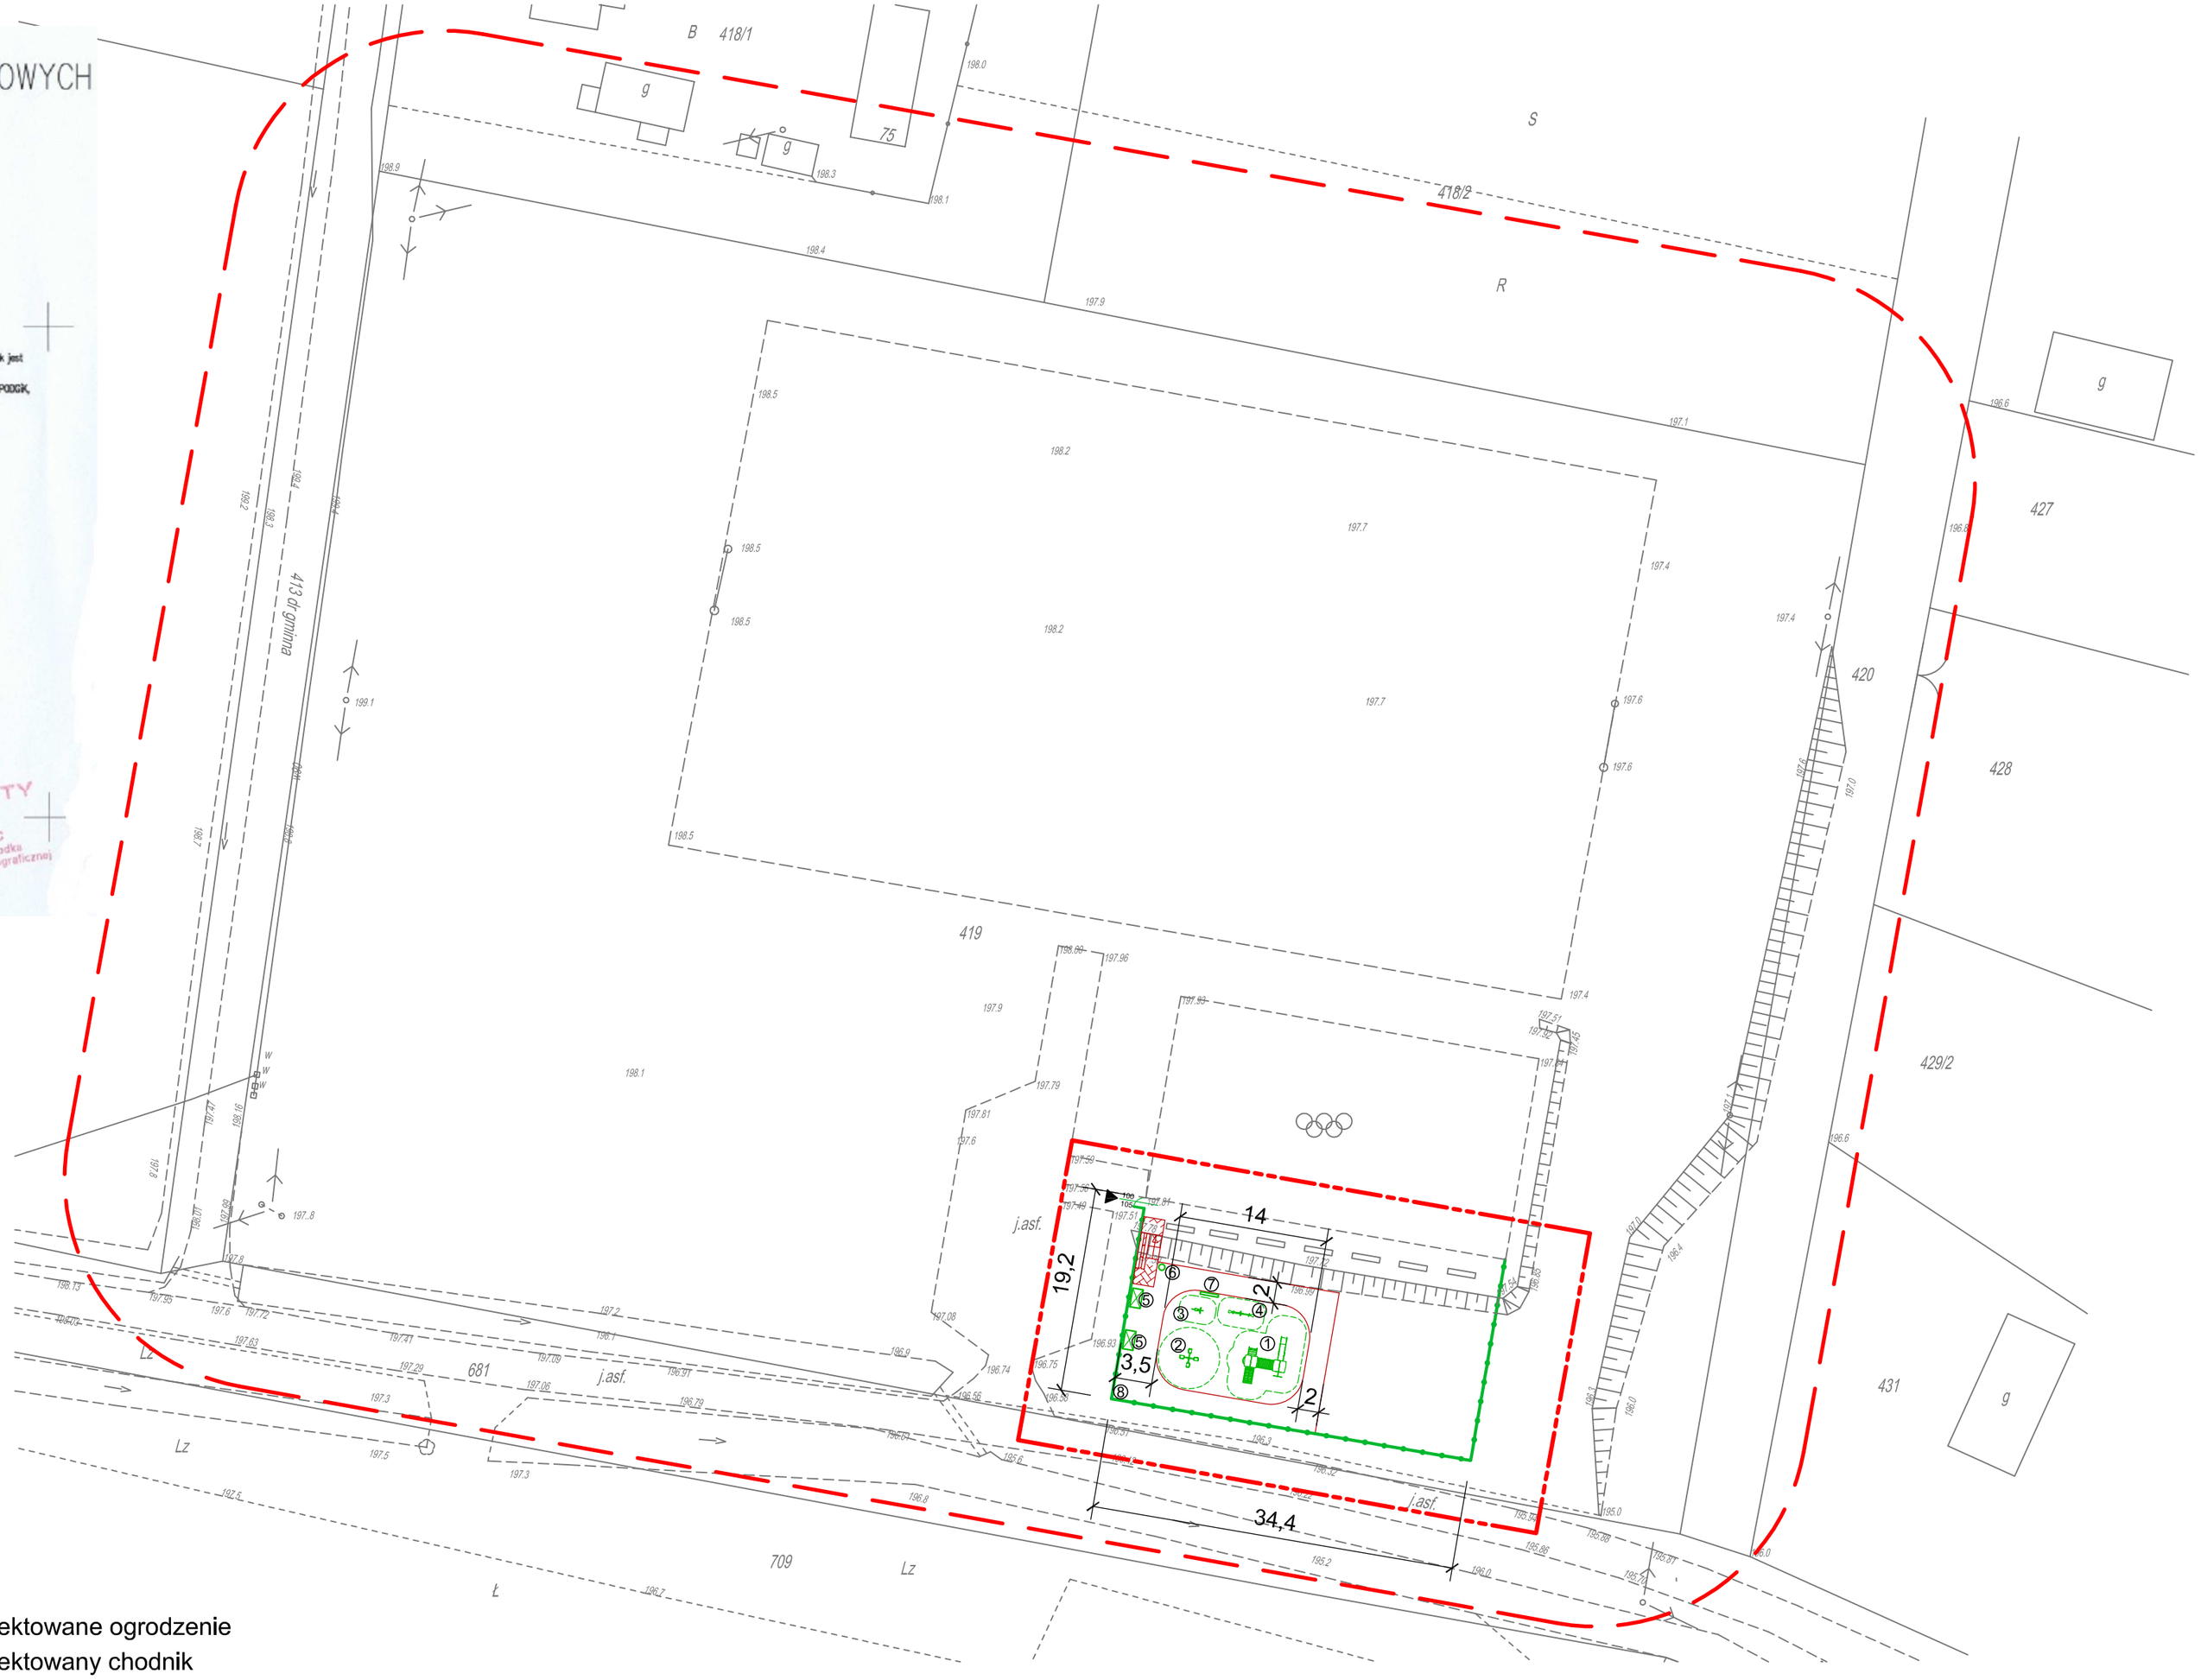

LEGENDA

- projektowane ogrodzenie
- projektowany chodnik

PROJEKTOWANE ELEMENTY WPOSAŻENIA PLACU ZABAW

1 - zestaw rekraacyjny "PIONIER R"
2 - Karuzela "TRZMIEL"
3 - Huśtawka "BMX"
4 - Huśtawka "WAŻKA MODRA"
5 - Ławka
6 - Kosz
7 - Regulamin placu zabaw
8 - Ogrodzenie z furtką

ZESPÓŁ USŁUG TECHNICZNYCH
ul. LEGIONÓW POLSKICH 78 , 28-200 STASZÓW

Inwestor	Gmina Oleśnica 28-220 Oleśnica ul. Nadstawie 1	Zleceniodawca	Gmina Oleśnica 28-220 Oleśnica ul. Nadstawie 1
Nazwa projektu	Budowy placu zabaw i ogrodzenia boiska w m. Borzymów	Obiekt	Działka nr 419 w m. Borzymów
Nazwa rys.	Plan zagospodarowania terenu	Nr rysunku PZ-1.00	Skala 1:500

AUTOR PROJEKTU	SPECJALNOŚĆ	UPRAWNIENIA	PODPIS
Projektant: inż. Józef Kondek	arch.-konstr.	126/KL/74	
Asystent: mgr inż Michał Antonik			
K-k projektu: mgr inż. Jerzy Zieliński	konstr.-budow.	112/A/Tbg/94 229/Tbg/94	