

Niniejszy załącznik graficzny został wykonany na elektronicznej kopii mapy zasadniczej w skali 1:10000, mak. 26.5.2022, przyjętej do zasobu geodezyjnego i kartograficznego oddziałowej do wnosku i zawierającej stosowną klauzulę Starosty Powiatowego


Z dnia 27.12.2022

Nazwa organu prowadzącego państwowy zasób geodezyjny i kartograficzny	STAROSTA STASZOWSKI
Identyfikator ewidencyjny materiału zasobu	PL.PZGIK.7689
Nazwa materiału zasobu	mapa zasadnicza
Data wykonania kopii materiału zasobu	05-07-2022
Imię, nazwisko i podpis osoby reprezentującej organ	Oleśnica 1.1000

Pol. GINTARZ
INSPEKTOR
w Powiatowym Zarządzie Geodezyjnej i Kartograficznej

Oleśnica
Skala 1:1000

Z uprawnieniami
mgr inż. Anna Antoniak
KIEROWNIK
Biuro Sudołowska, Gospodarka Komunalna, Rolnicza i Ochrony Środowiska

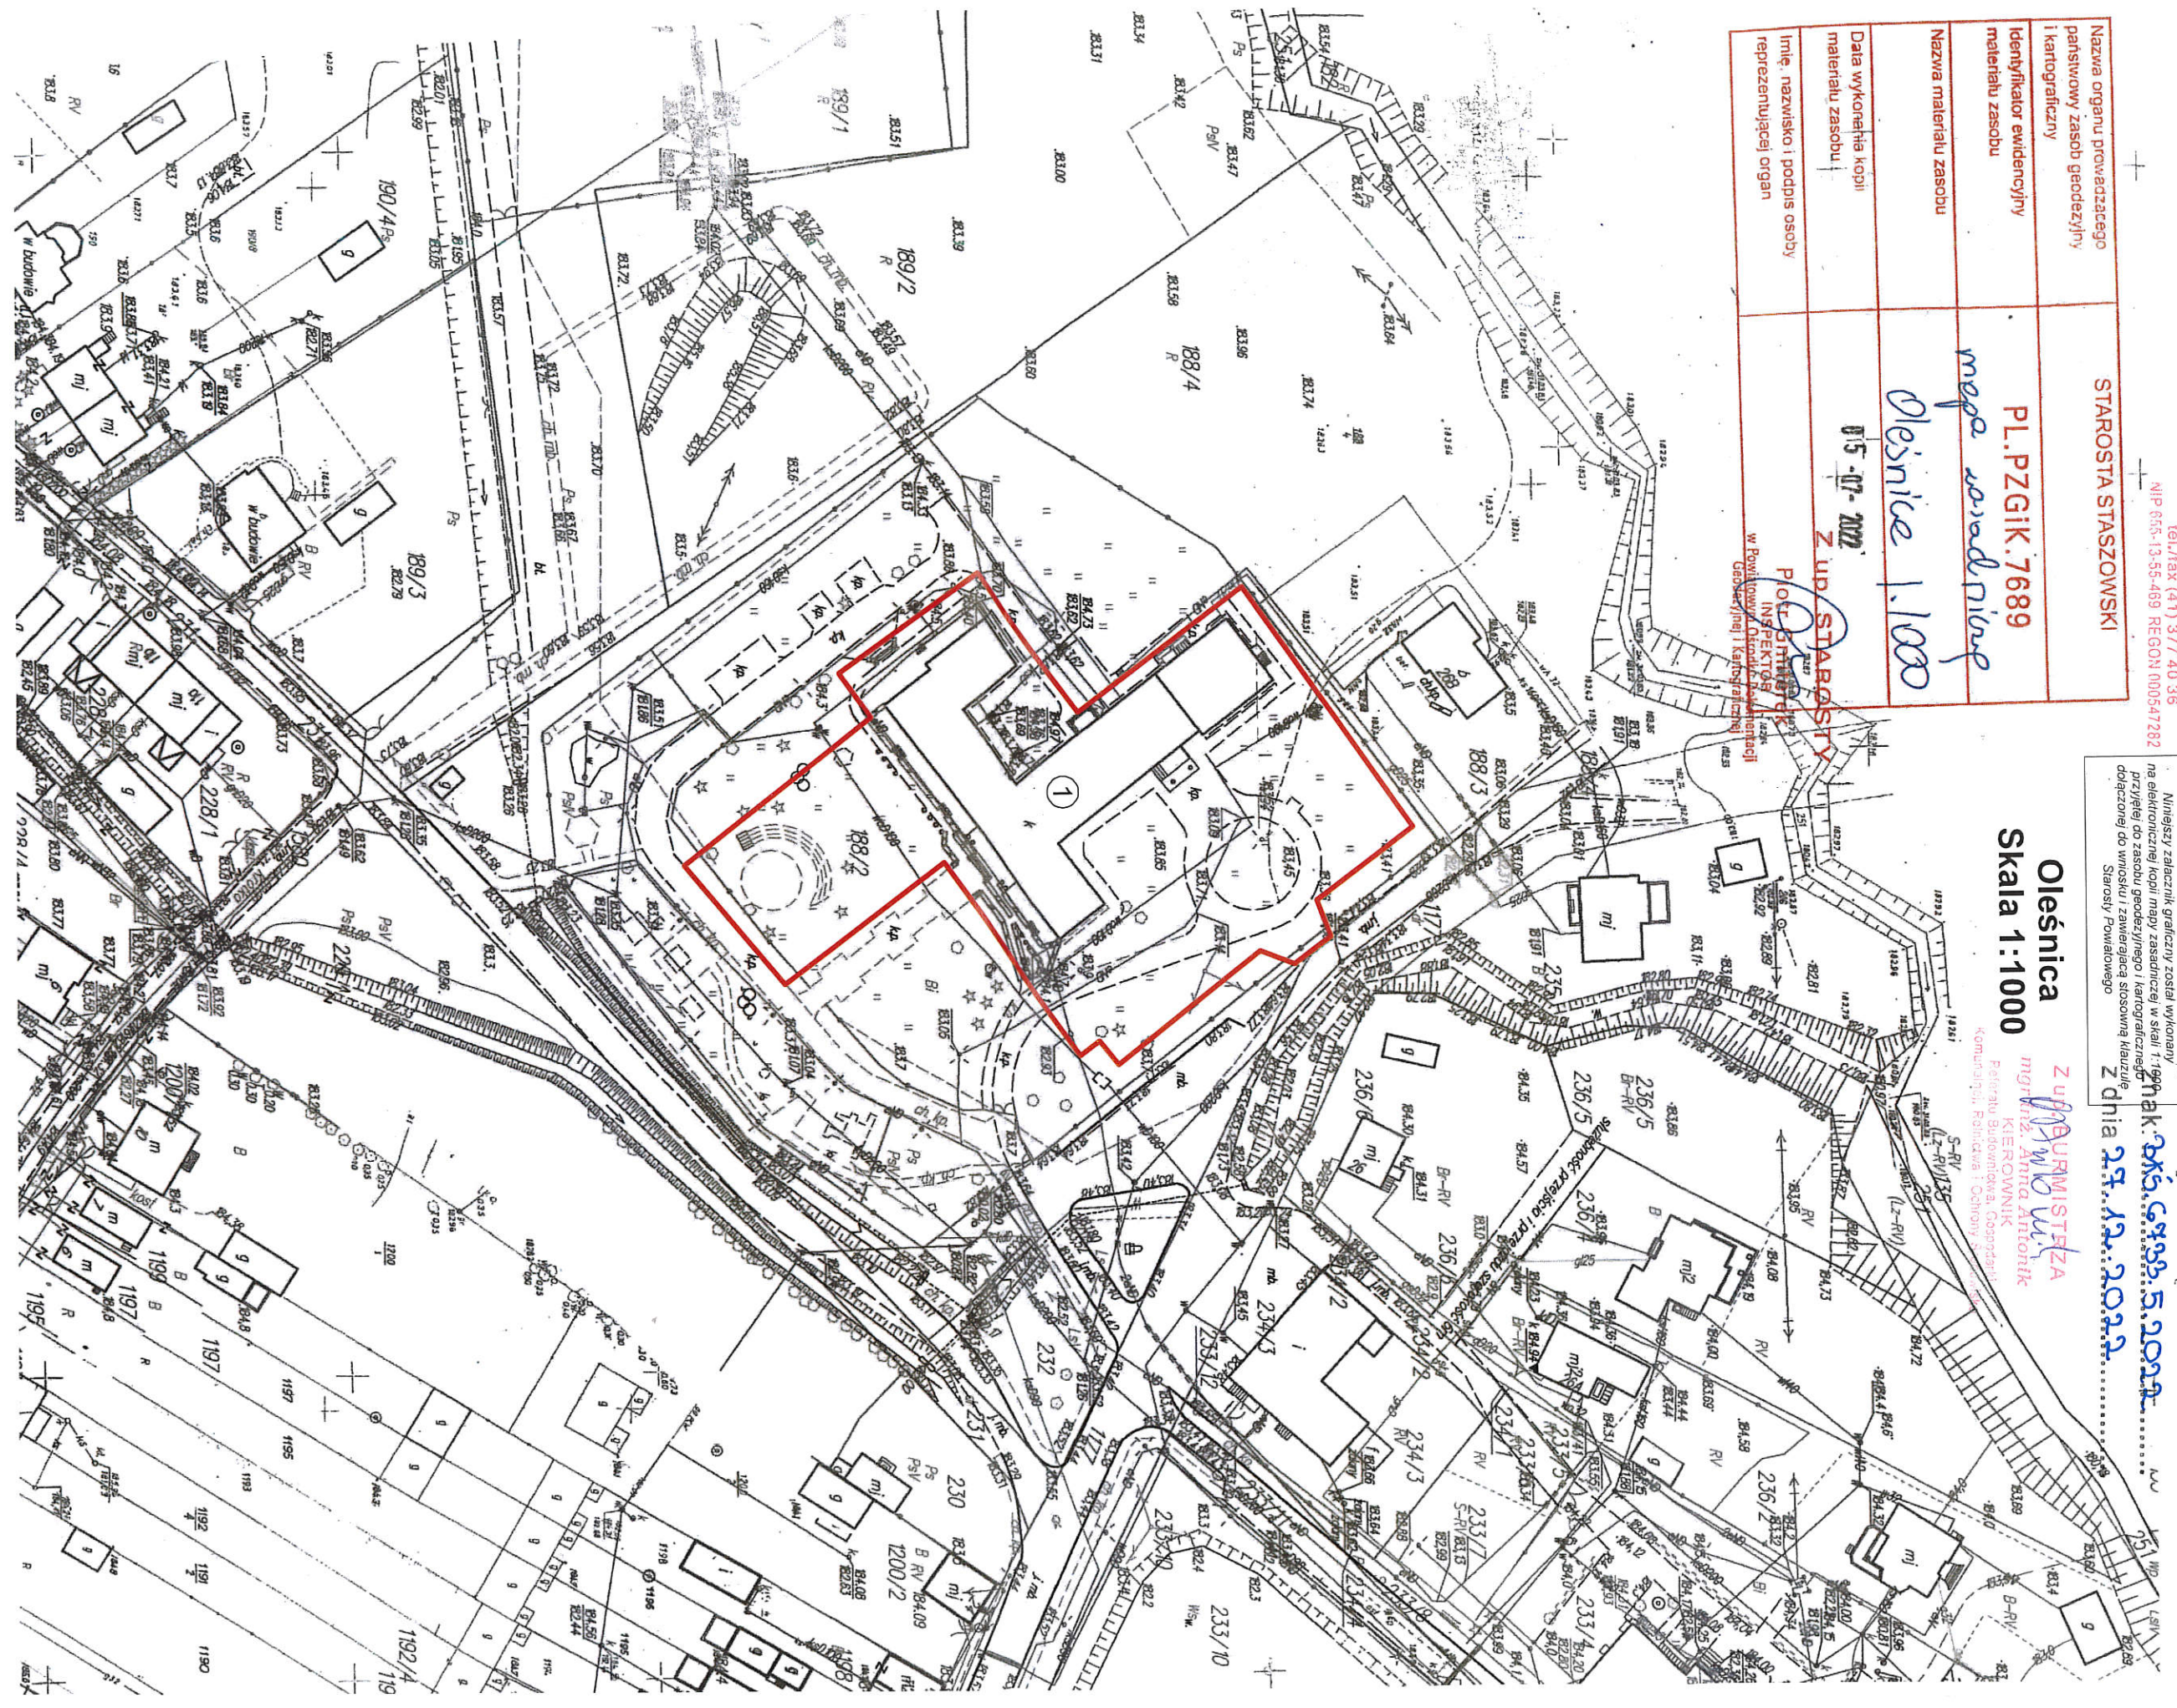

Legenda:

1

linia rozgraniczająca teren inwestycji
istniejący budynek objęty decyzją

Antoniak
mgr inż. Anna Antoniak, inż. arch.
Pauk Zdybiowska-Pieć
e-mail: pauk.zdybiowska@gmail.com
tel. (48) 784 69 54 16