
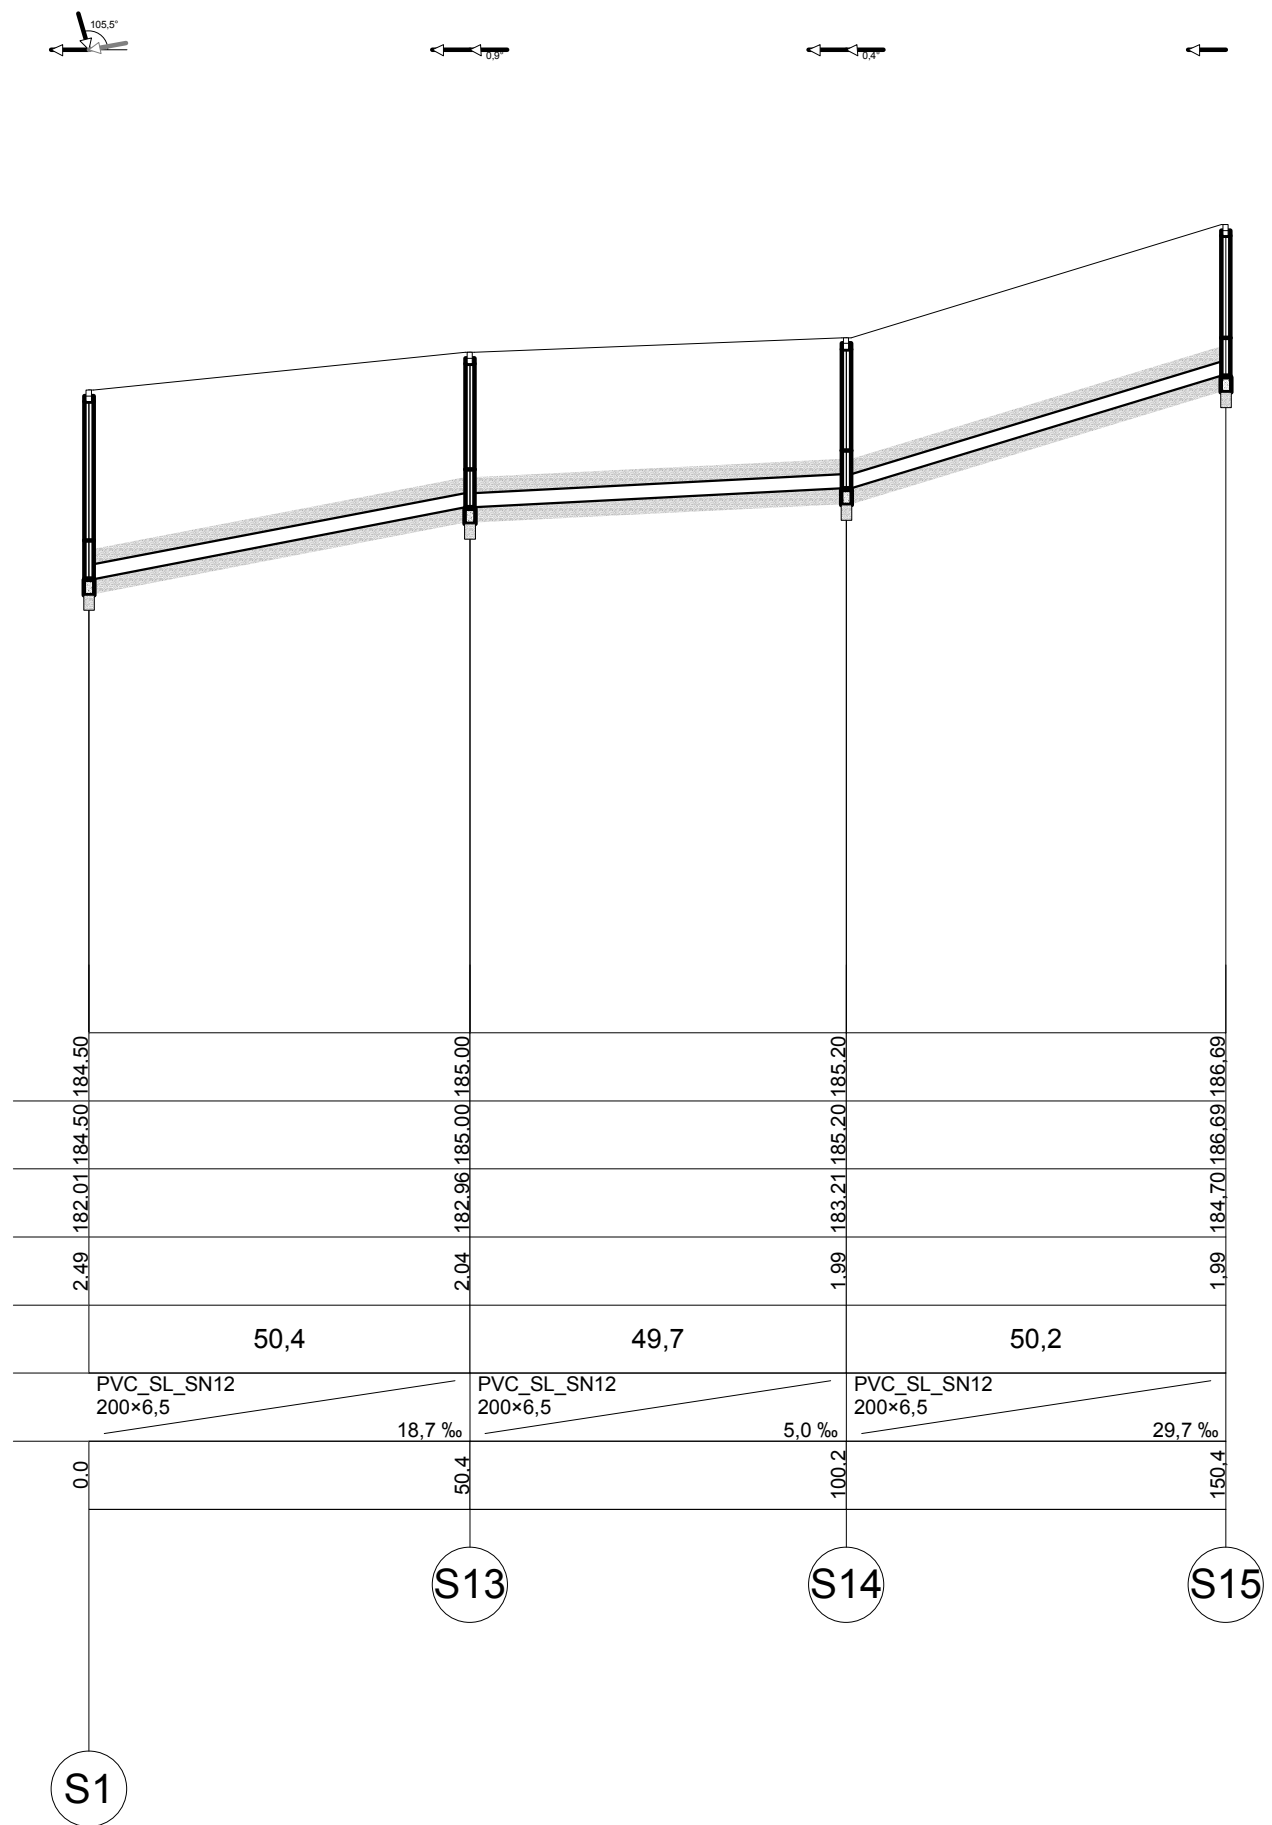


PROFIL KANALIZACJI GRAWITACYJNEJ
Skala 1:100/1000

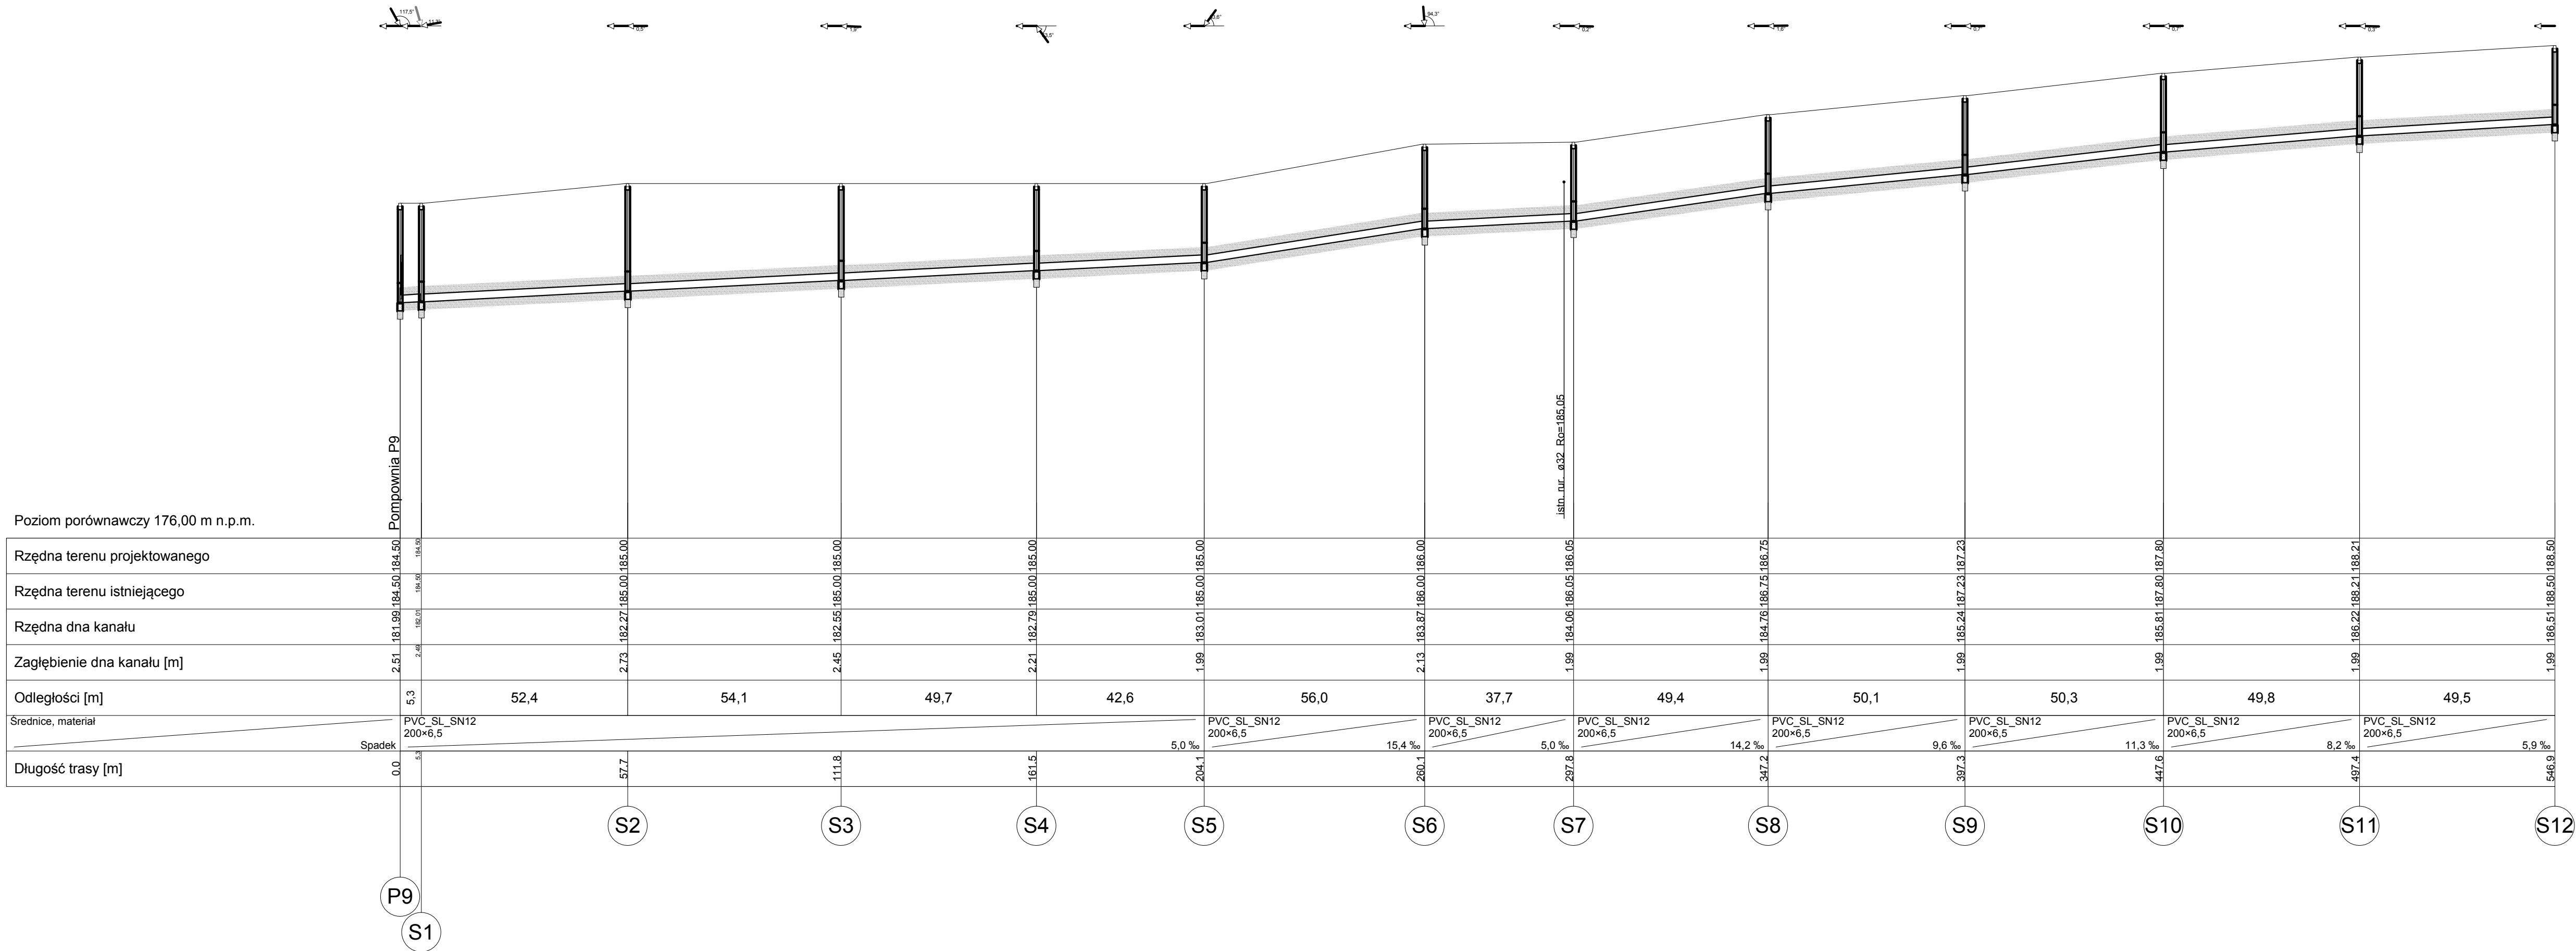

Inwestor: GMINA OLEŚNICA			
UI. NADSTAWIE 1, 28-220 OLEŚNICA			
Jednostka Projektowa: Projektowanie Doradztwo Nadzór Budownictwo			
Adres biura: Niestachów 294, 26-021 Daleszyce woj. świętokrzyskie			
Temat: Koncepcja kanalizacji sanitarnej dla miejscowości Borzymów, Sufczyce i Strzelce w gminie Oleśnica		Tel: 605 463 030	
Treść rysunku: STRZELCE: PROFIL KANALIZACJI GRAWITACYJNEJ P9-S12, S1-S15		Branda: Sanitarna	
Projektował: mgr inż. Michał Münnich	SWK/PWOS/0141/10	Skala: 1:100/1000	
Sprawdził: tech. Józef Münnich	264/69	Data: 07.2016 r.	
Opracował: mgr inż. Marta Dubik mgr inż. Rafał Grochowski		Nr rys.: 25	