
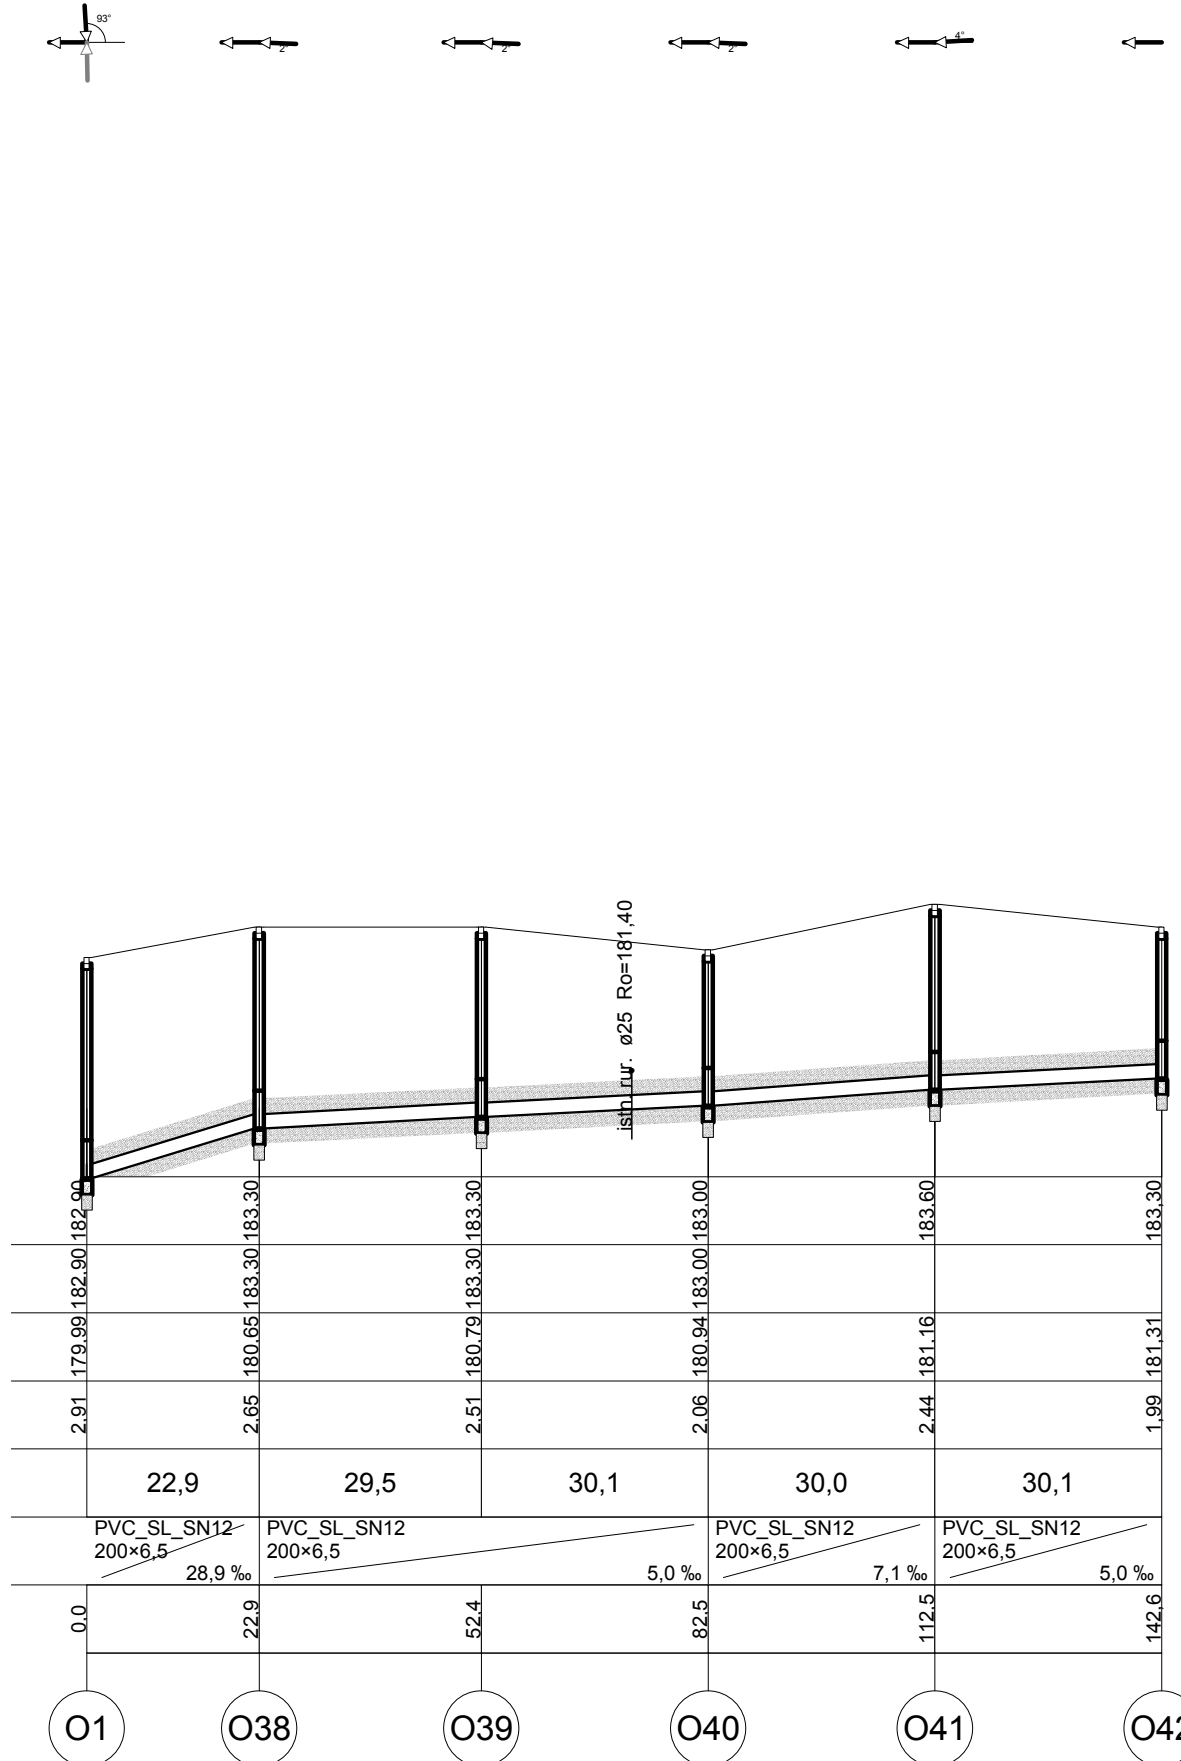
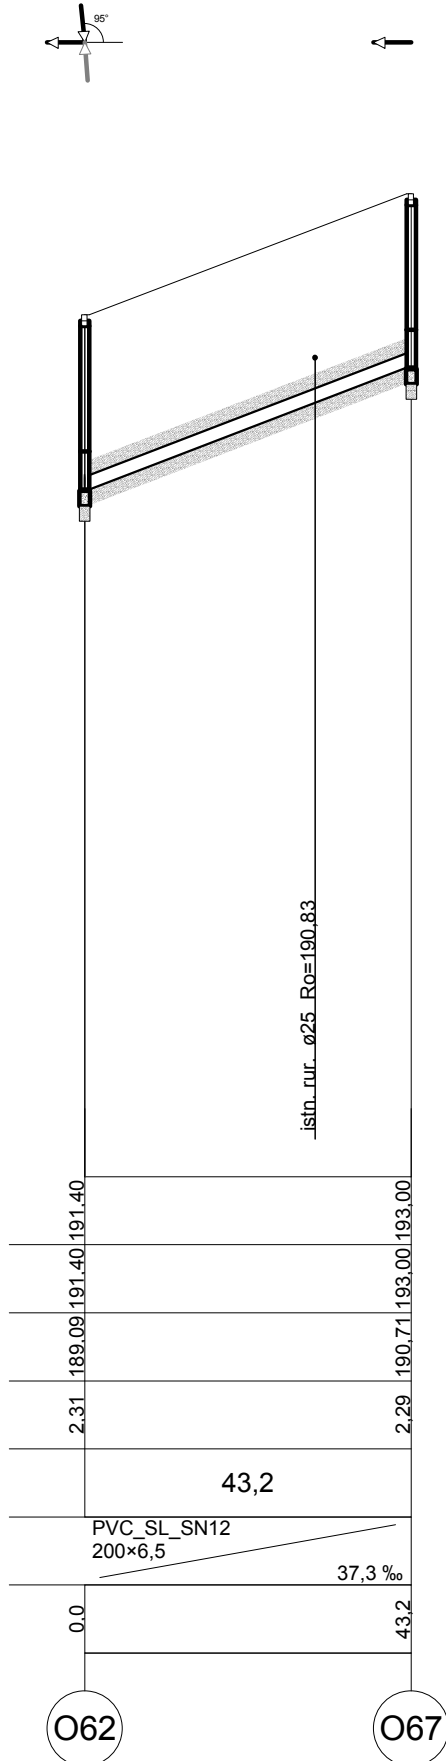
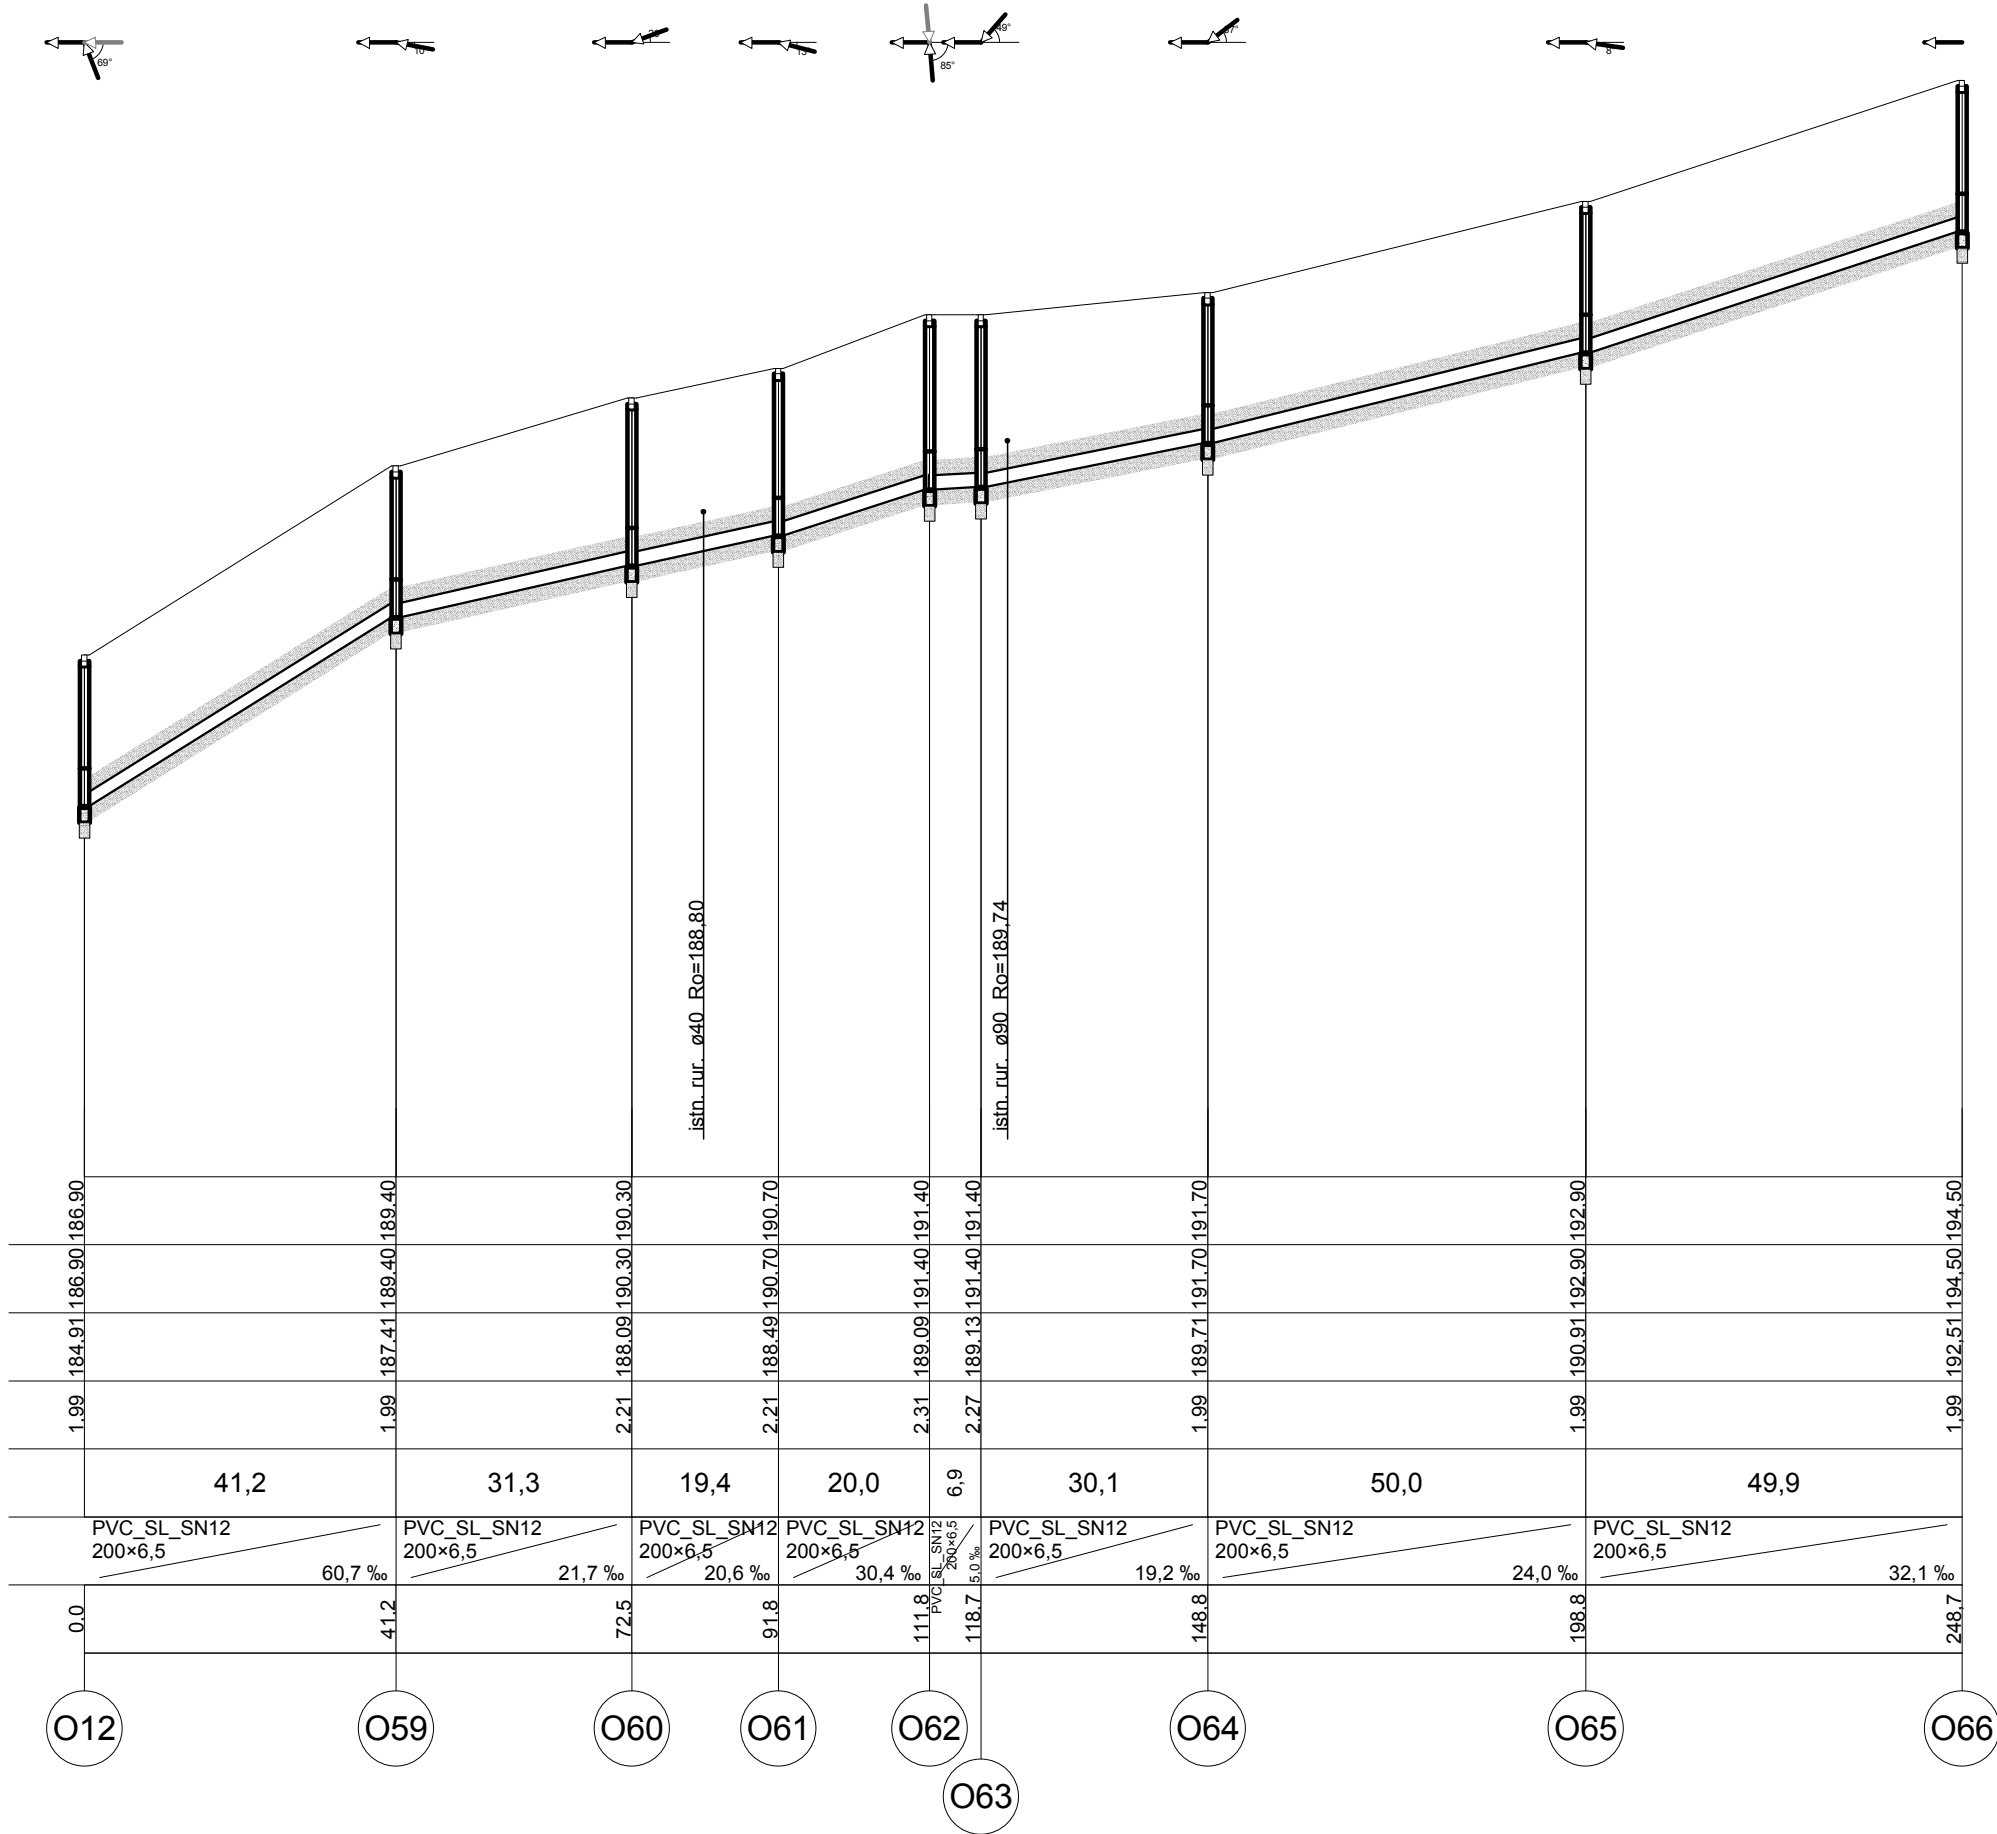
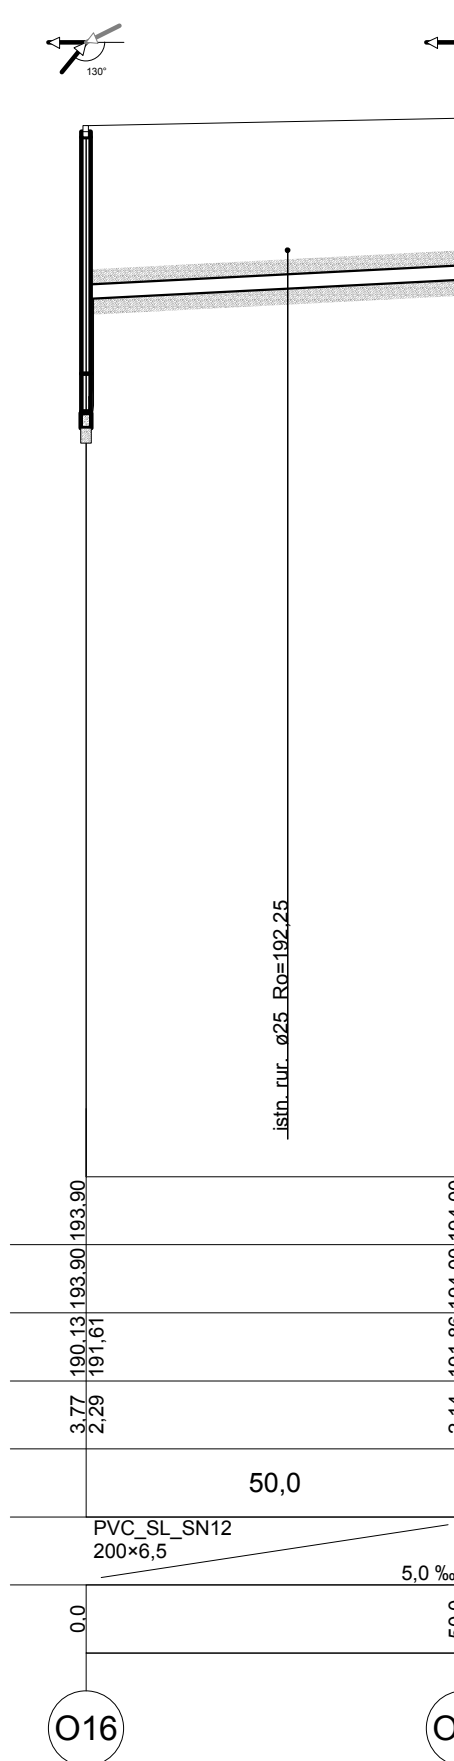


PROFIL KANALIZACJI GRAWITACYJNEJ
Skala 1:100/1000

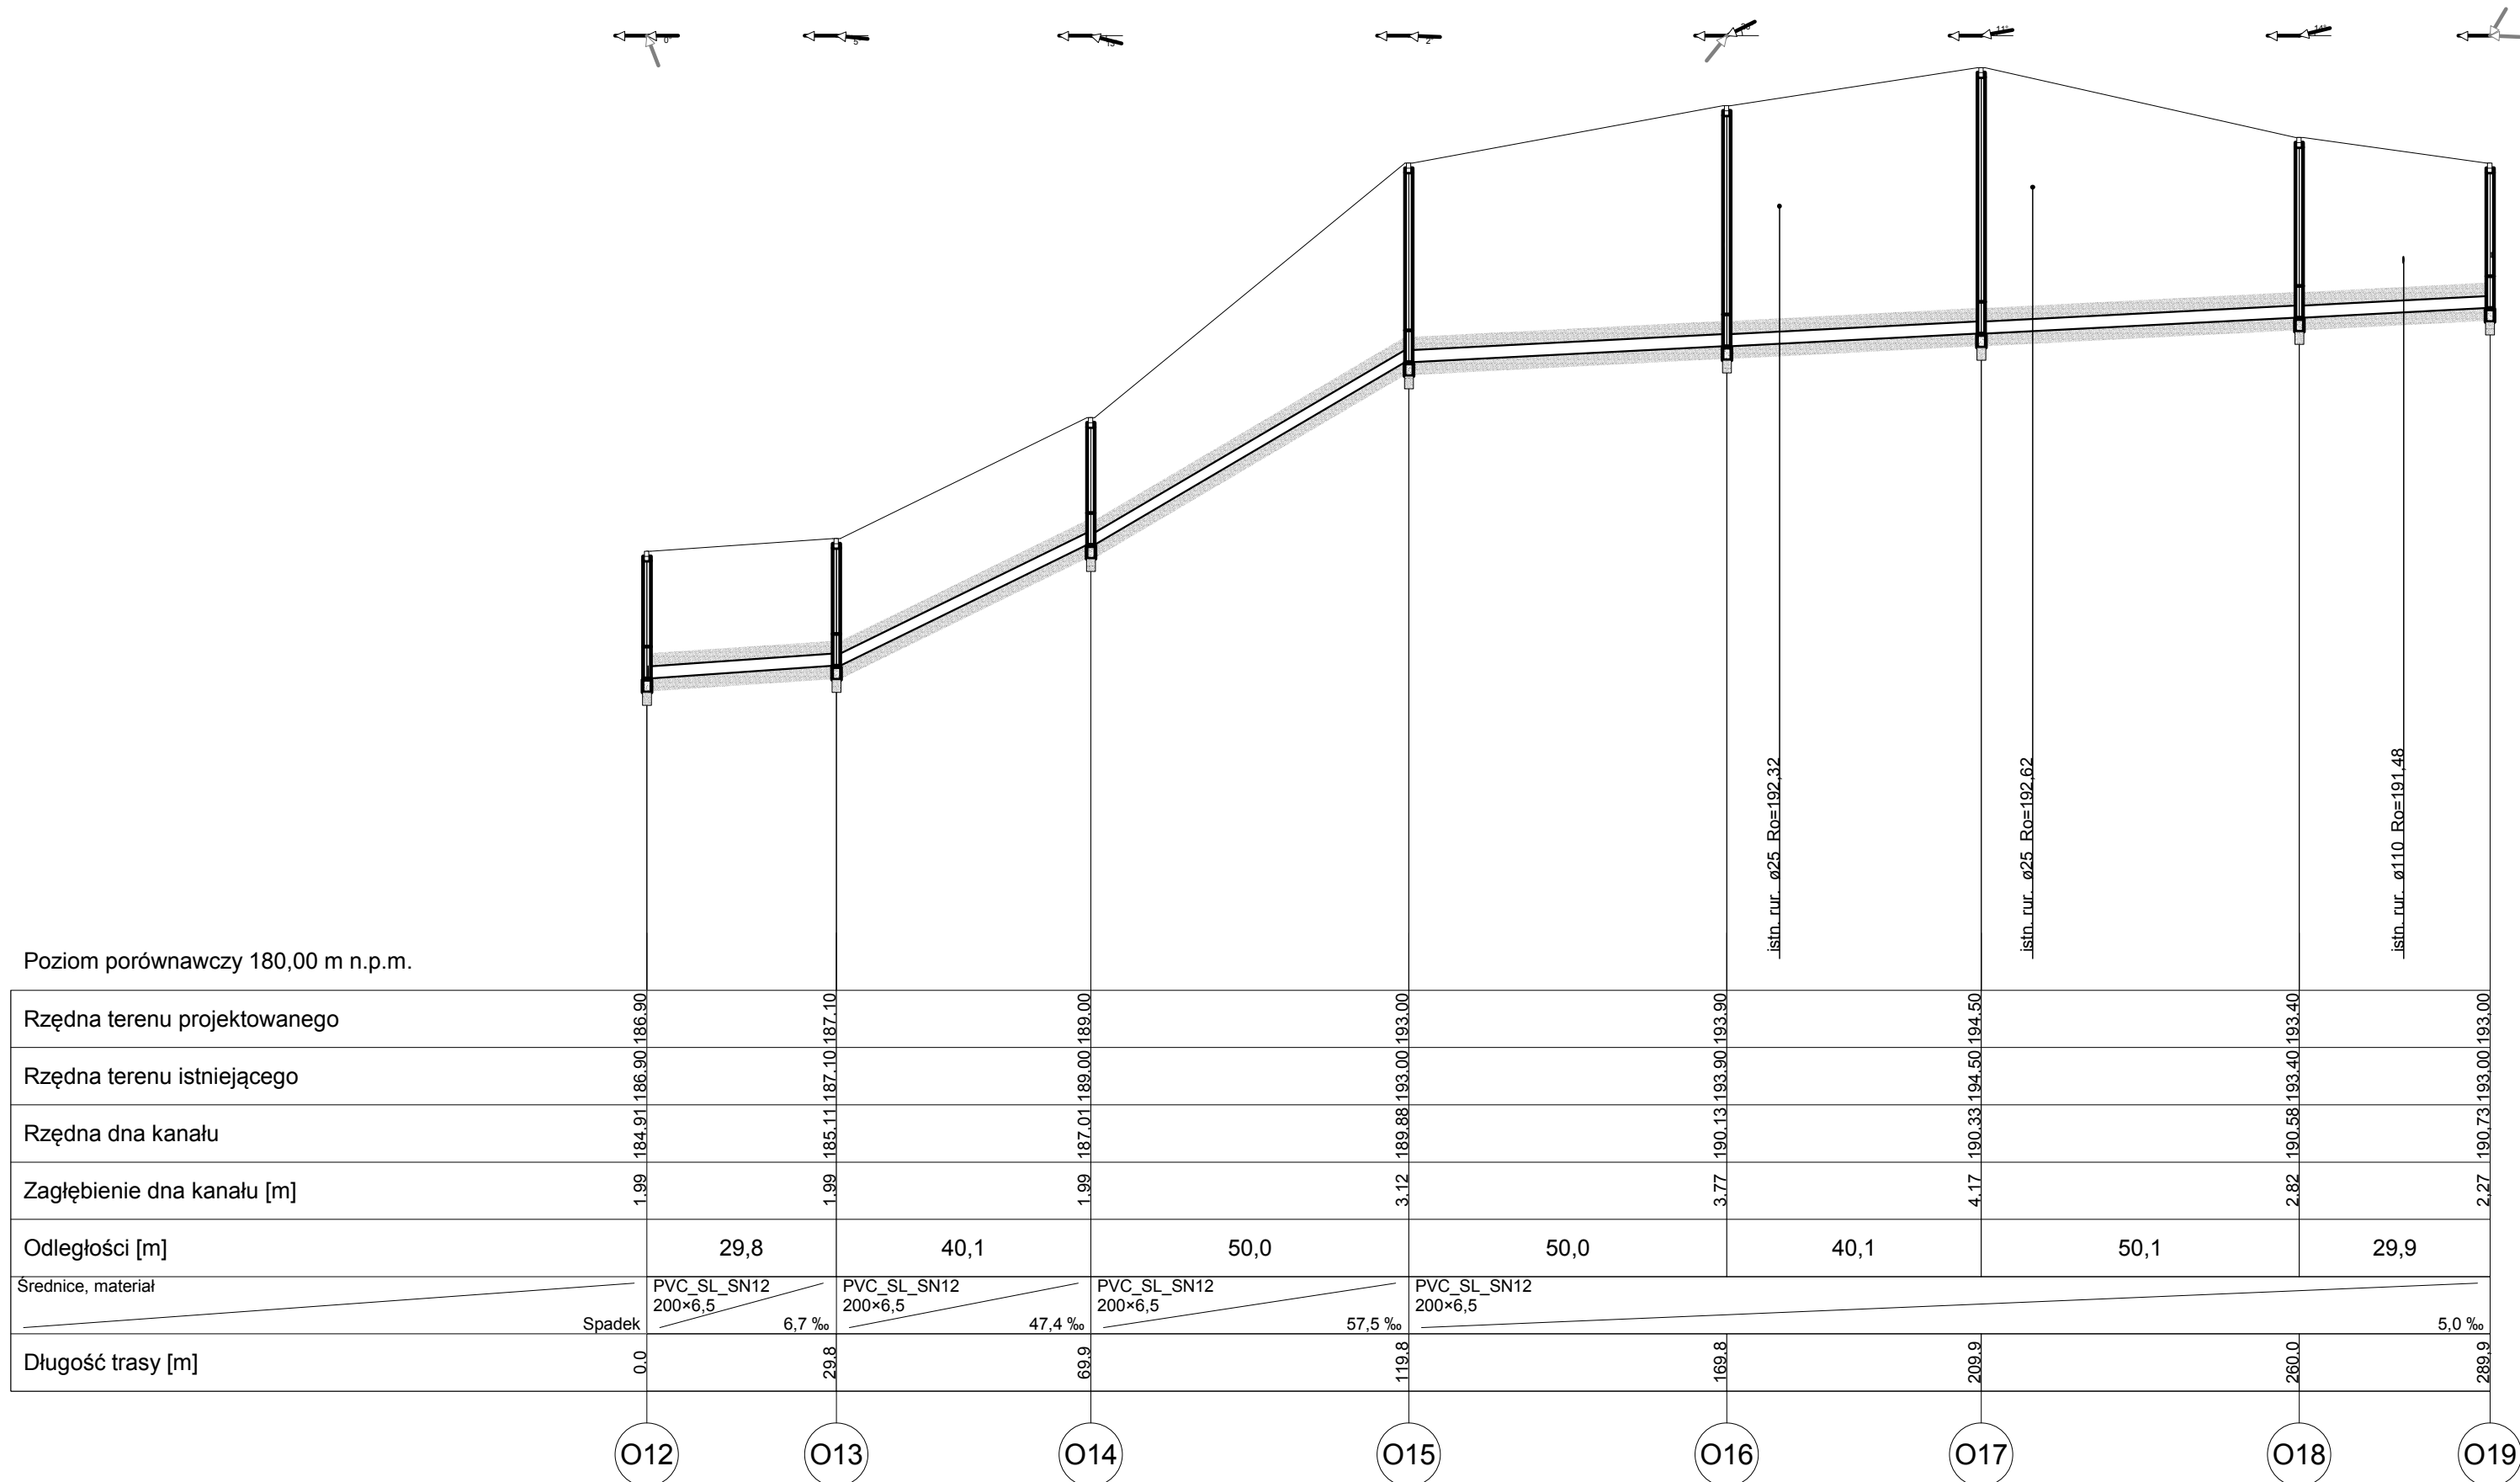

Inwestor:			
GMINA OLEŚNICA UL. NADSTAWIE 1, 28-220 OLEŚNICA			
Jednostka Projektowa: Projektowanie Doradztwo Nadzór Budownictwo			
Adres biura: Niestachów 294, 26-021 Daleszyce woj. świętokrzyskie			
Temat: Koncepcja kanalizacji sanitarnej dla miejscowości Borzymów, Sufczyce i Strzelce w gminie Oleśnica			Tel.: 605 463 030
			Skala: Sanitarna
Tytuł rysunku: PROFIL KANALIZACJI GRAWITACYJNEJ O12-O19, O16-O68, O12-O66, O62-67, O1-O42			
Projektował: mgr inż. Michał Münnich		SWKPWOS014110	Data: 07.2016 r.
Sprawdził: tech. Józef Münnich		264/69	Nr rys.: 11
Opracował: mgr inż. Marta Dubik mgr inż. Rafał Grochowski			