
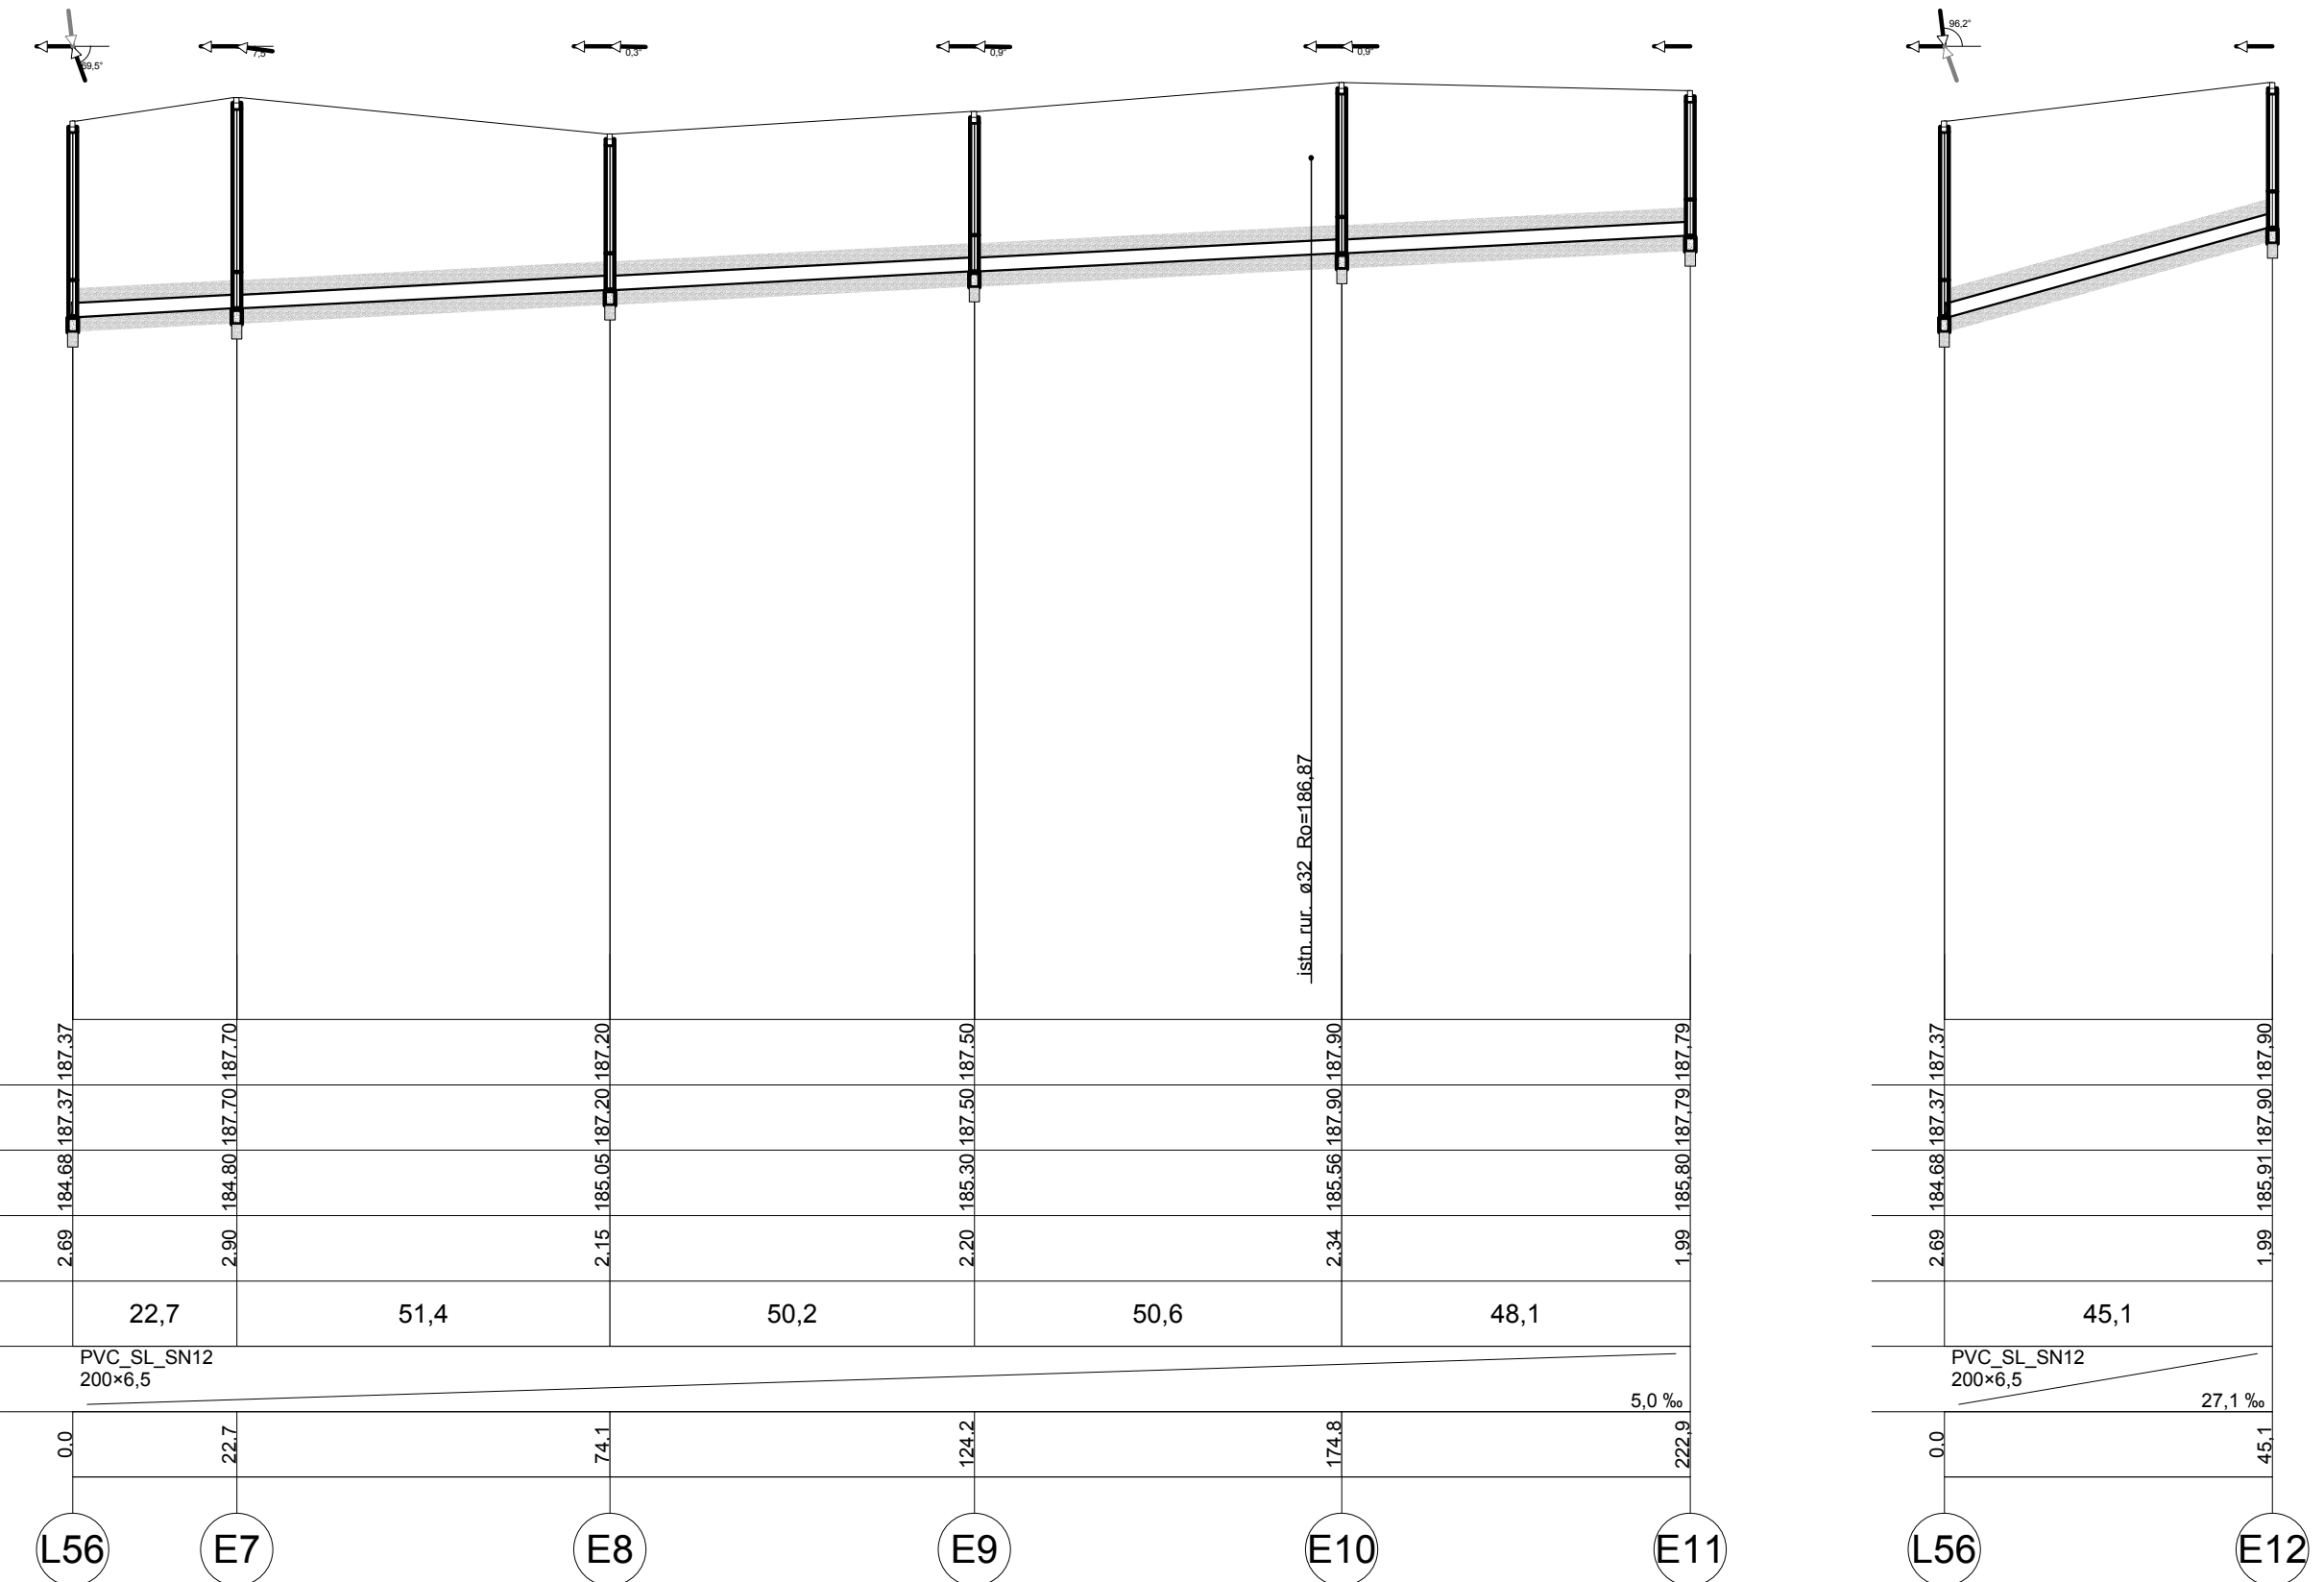


PROFIL KANALIZACJI GRAWITACYJNEJ
Skala 1:100/1000

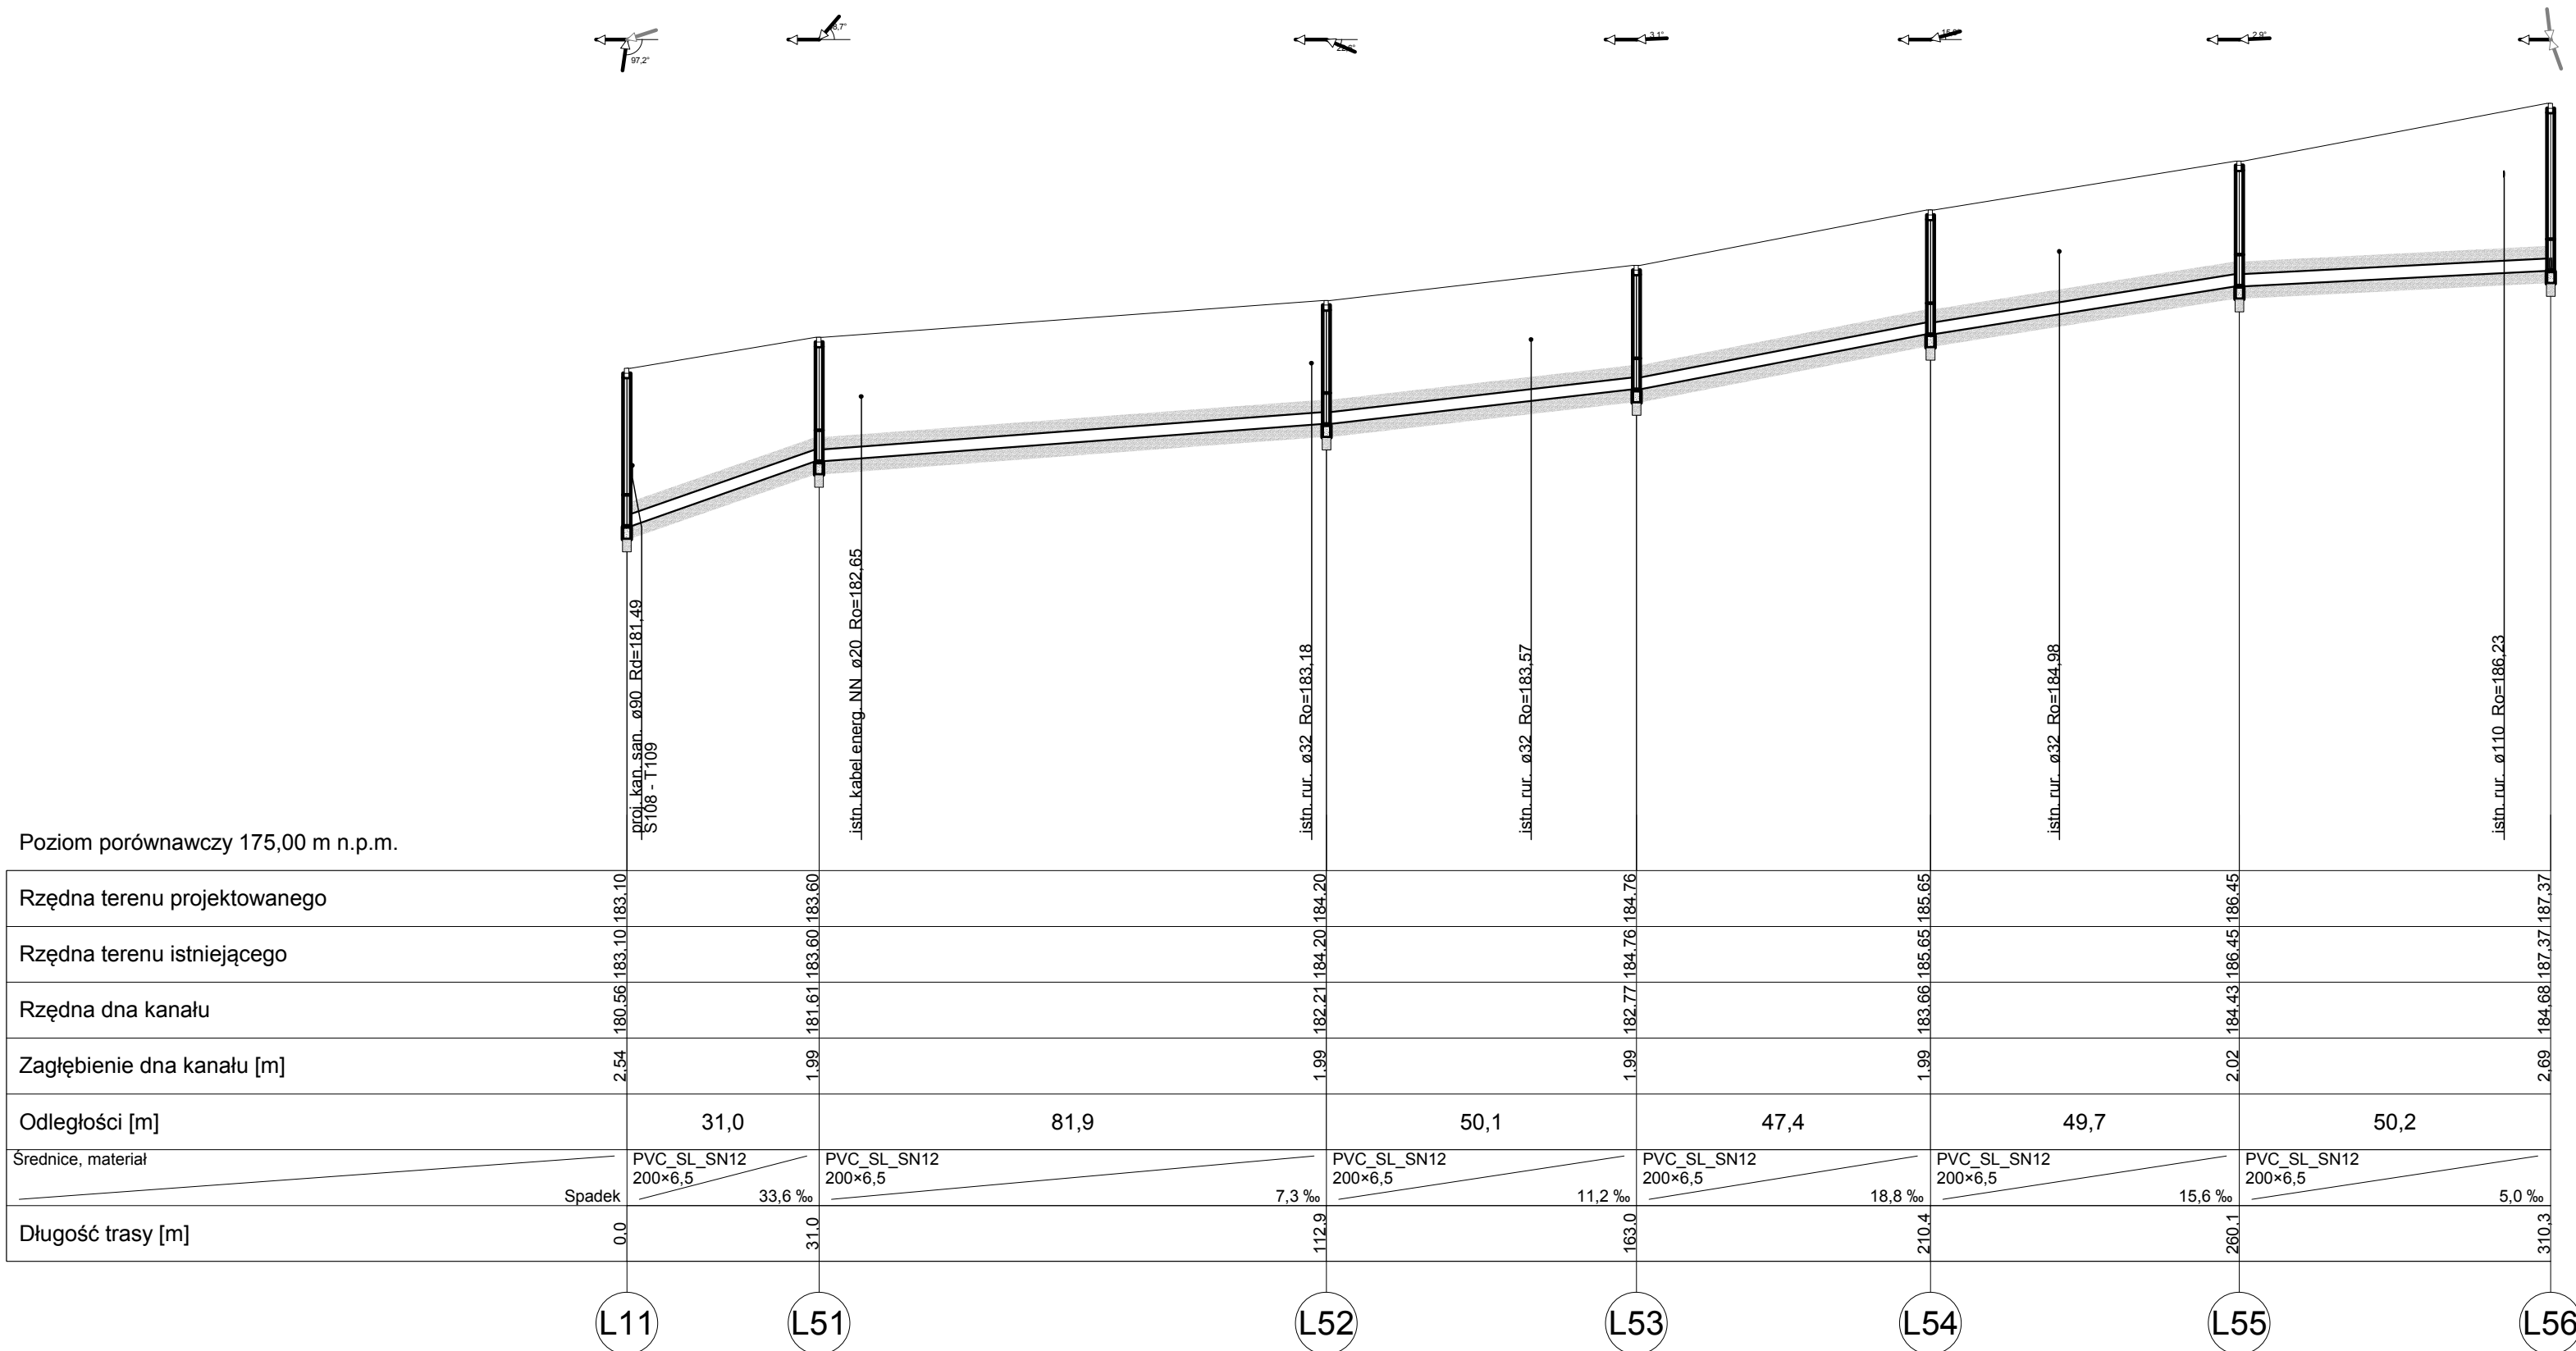

Inwestor:			
GMINA OLEŚNICA			
Ul. NADSTAWIE 1, 28-220 OLEŚNICA			
Jednostka Projektowa:			
Projektowanie Doradztwo Nadzór Budownictwo			
Adres biura:			
Niestachów 294, 26-021 Daleszyce			
woj. świętokrzyskie			
Temat:			Tel.: 605 463 030
Koncepcja kanalizacji sanitarnej			Branda: Sanitarna
dla miejscowości Borzymów, Sufczyce i Strzelce			
w gminie Oleśnica			
Treść rysunku:			Skala: 1:100/1000
STRZELCE: PROFIL KANALIZACJI GRAWITACYJNEJ L11-L56, L56-E11, L56-E12			
Projektował:	mgr inż. Michał Münnich	SWK/PWOS/0141/10	Data: 07.2016 r.
Sprawił:	tech. Józef Münnich	264/69	
Opracował:	mgr inż. Marta Dubik		
	mgr inż. Rafał Grochowski		
			21