
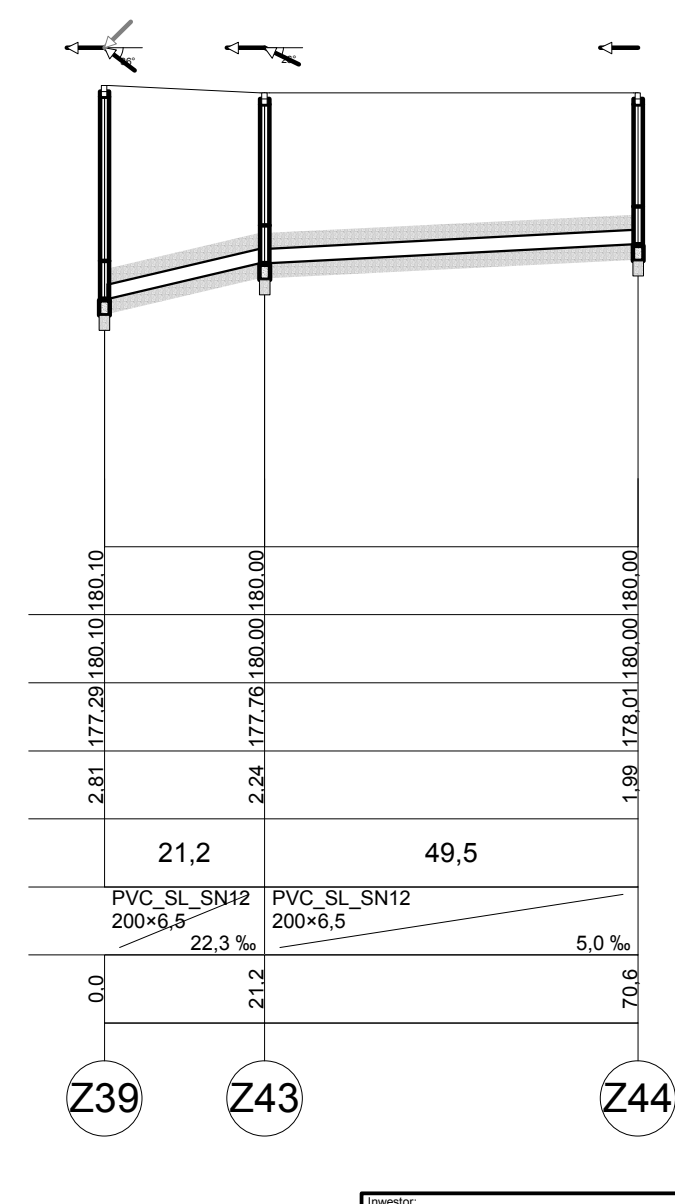
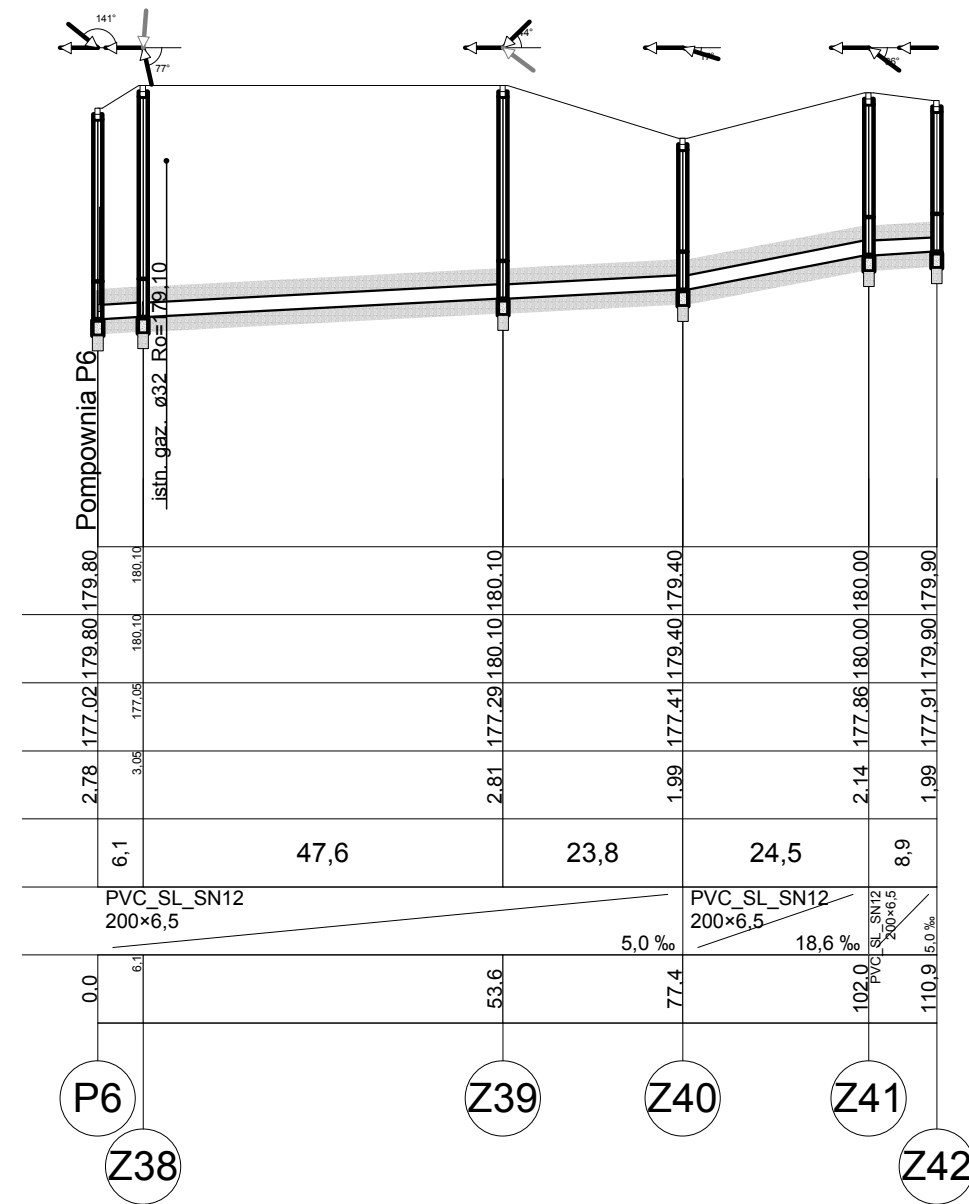


PROFIL KANALIZACJI GRAWITACYJNEJ

Skala 1:100/1000

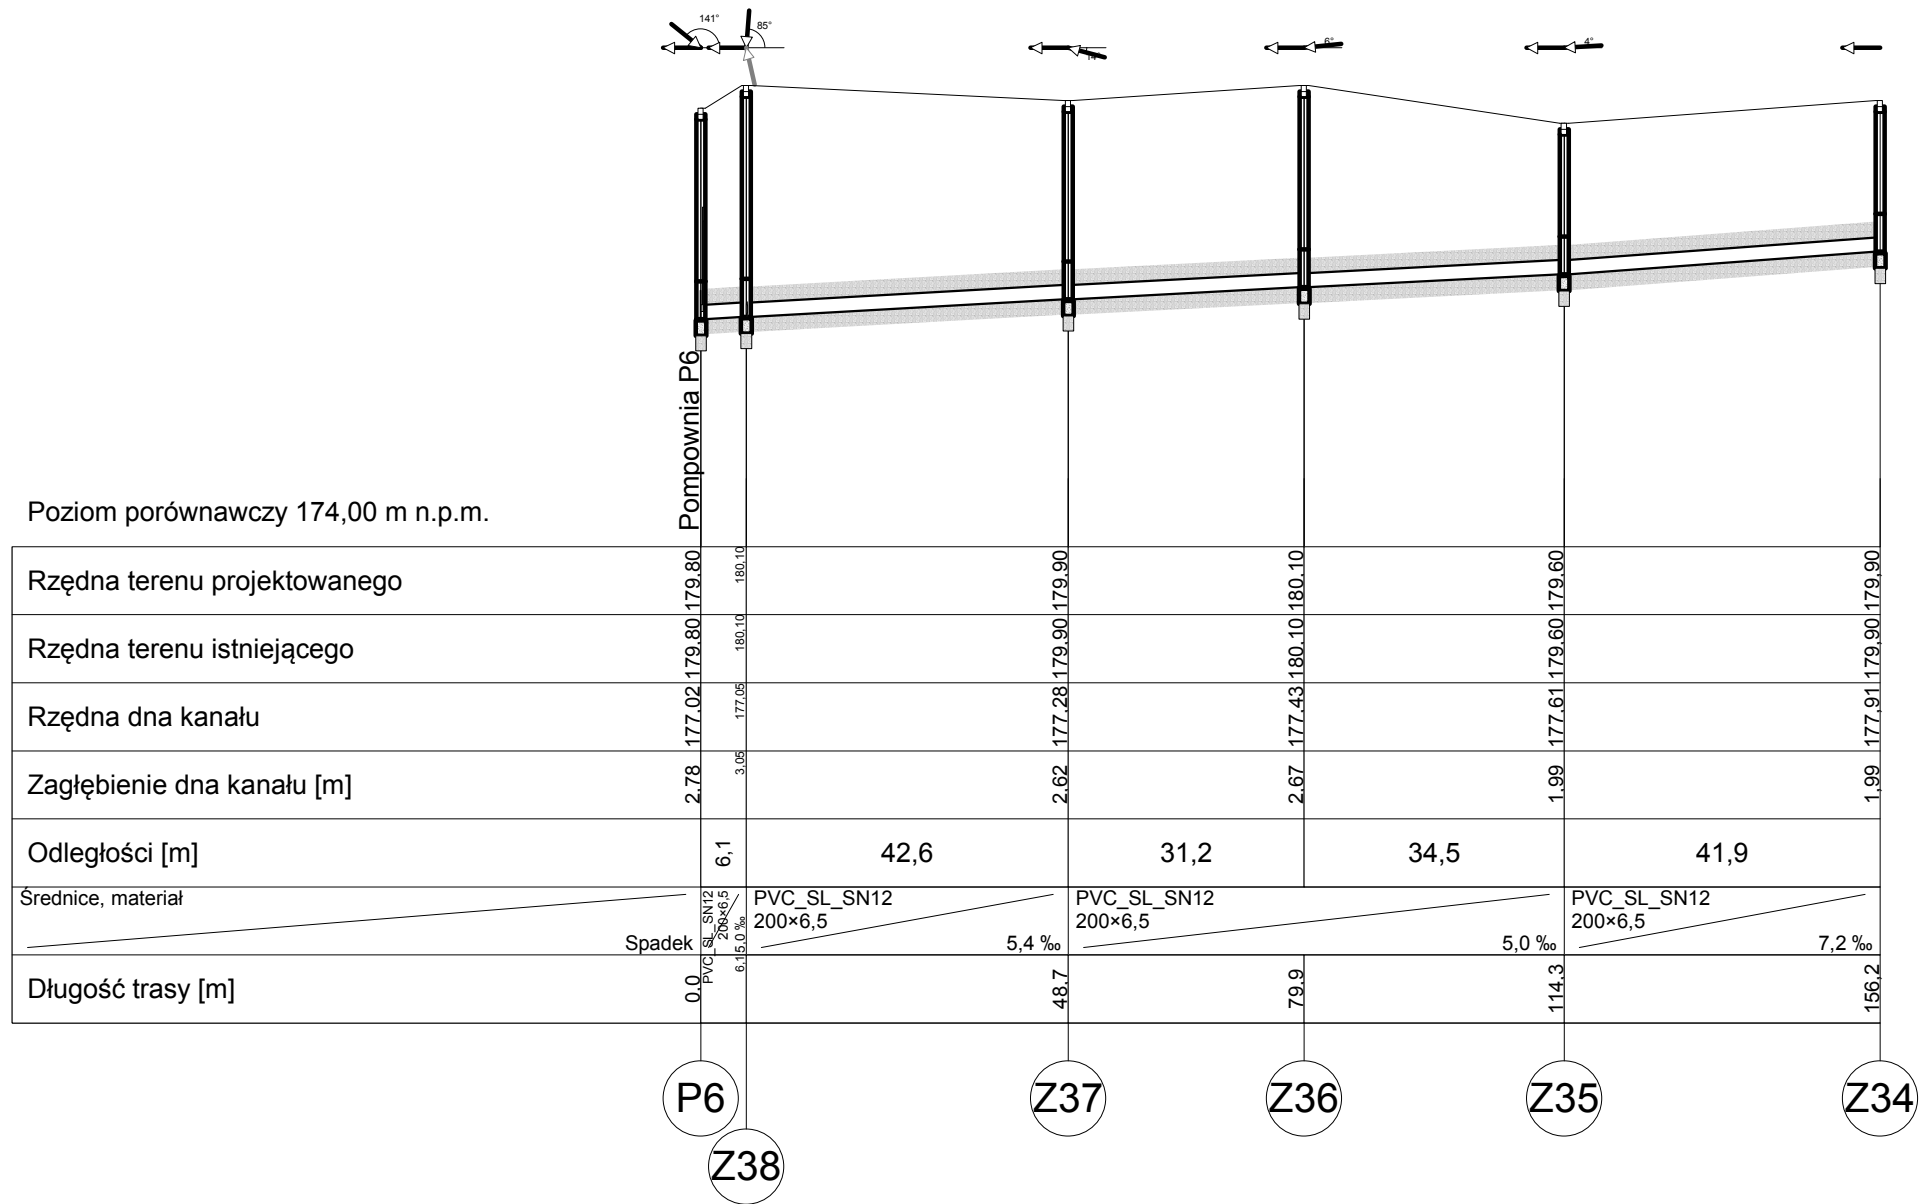

Investor:			
<p style="text-align: center;">GMINA OLEŚNICA UI. NADSTAWIE 1, 28-220 OLEŚNICA</p>			
Jednostka Projektowa:			
Projektowanie Doradztwo Nadzór Budownictwo			
Adres biura:			
<p style="text-align: center;">Niestachów 294, 26-021 Daleszyce woj. świętokrzyskie</p>			
Temat:			Tel.: 605 463 030
Koncepcja kanalizacji sanitarnej dla miejscowości Borzymów, Sufczyce i Strzelce w gminie Oleśnica			Branża: Sanitarna
Treść rysunku:			Skala: 1:100/1000
SUF CZYCE: PROFIL KANALIZACJI GR AWITACYJNEJ P6-Z34, P6-Z42, Z39-Z44			
Projektował:	mgr inż. Michał Münnich	SWK/PWOS/0141/10	Data:
Sprawił:	tech. Józef Münnich	264/69	Nr rys.:
Opracował:	mgr inż. Marta Dubik mgr inż. Rafał Grochowski		19