
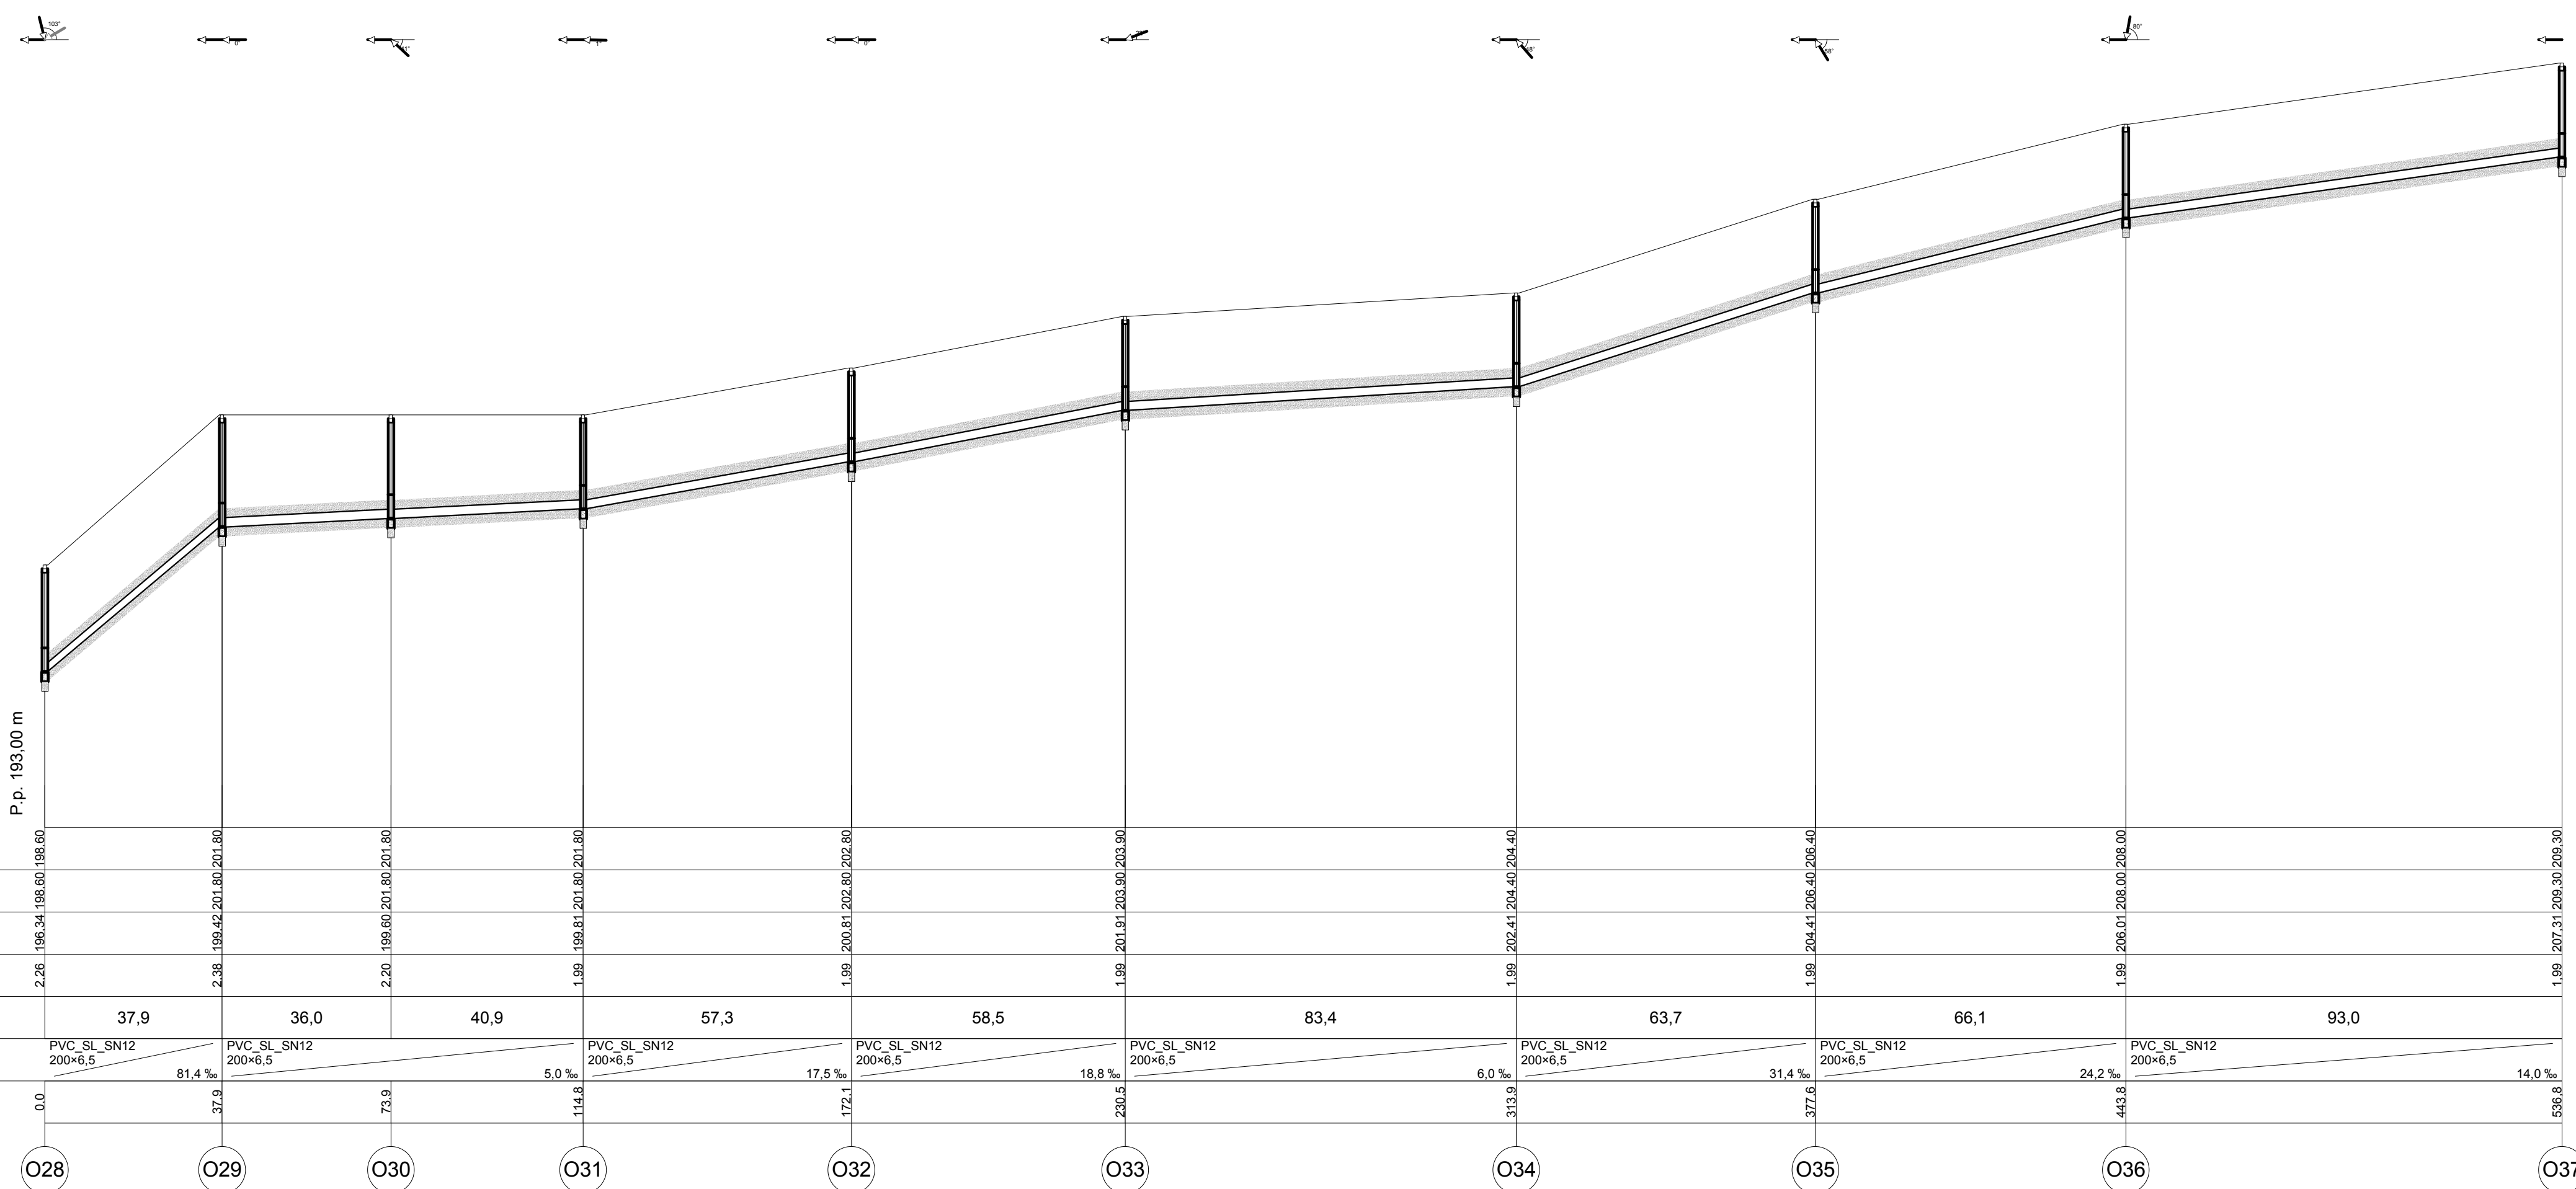
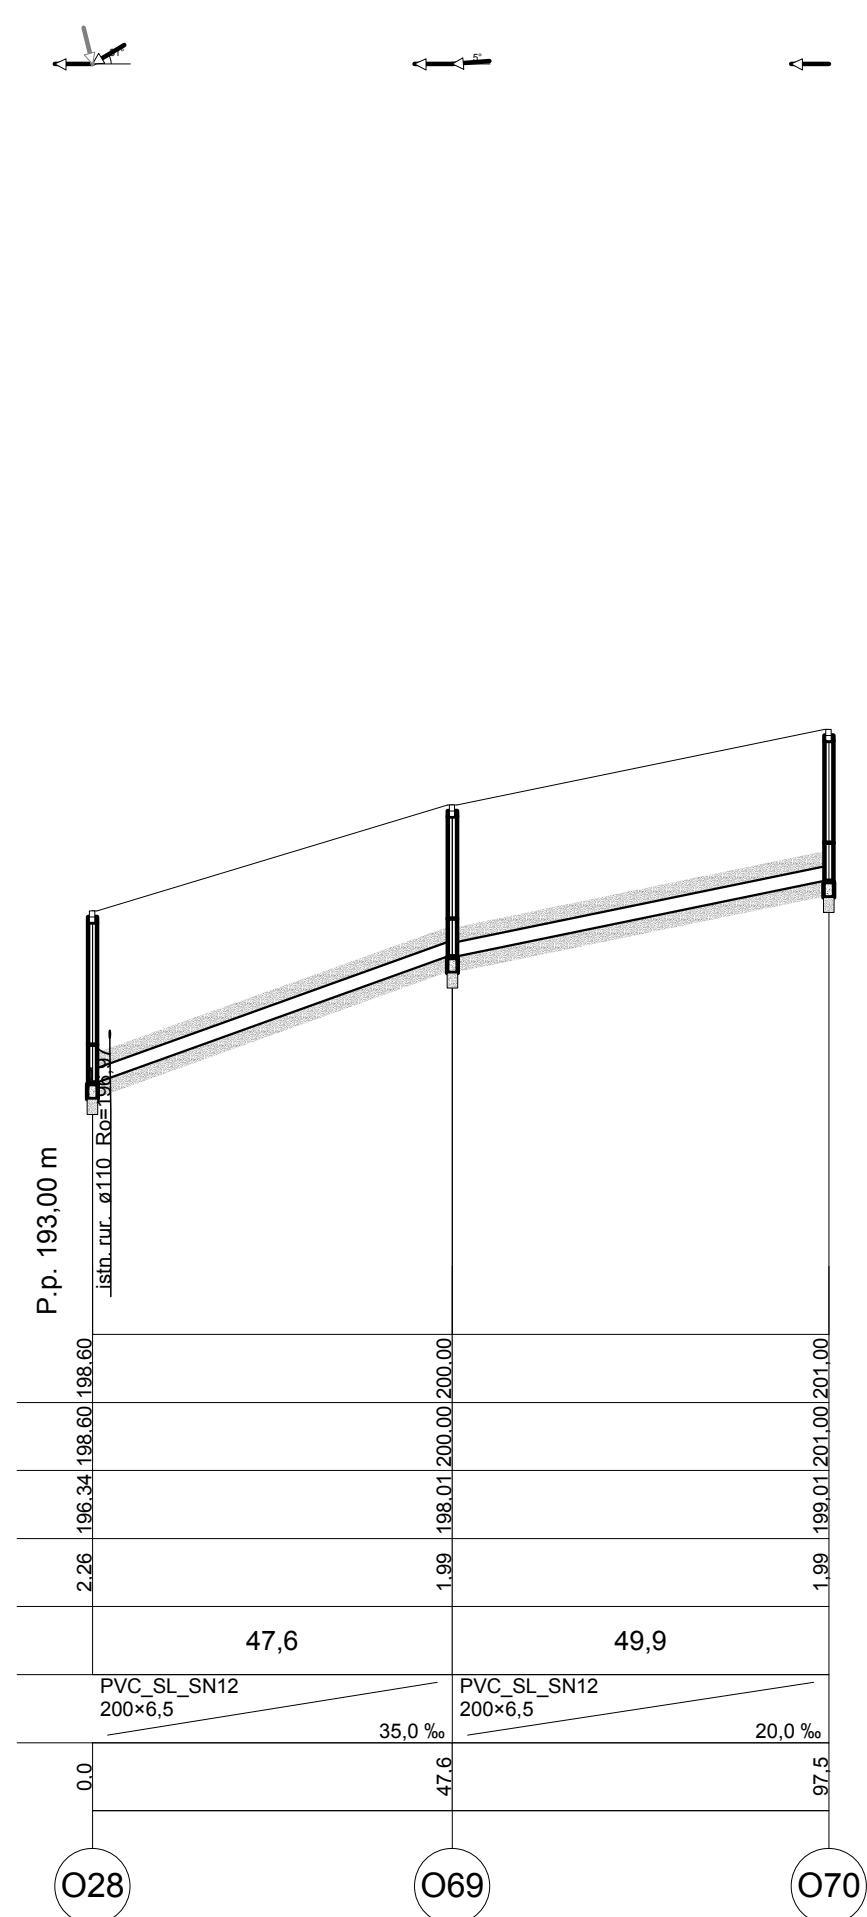


PROFIL KANALIZACJI GRAWITACYJNEJ
Skala 1:100/1000

Poziom porównawczy 188,00 m n.p.m.

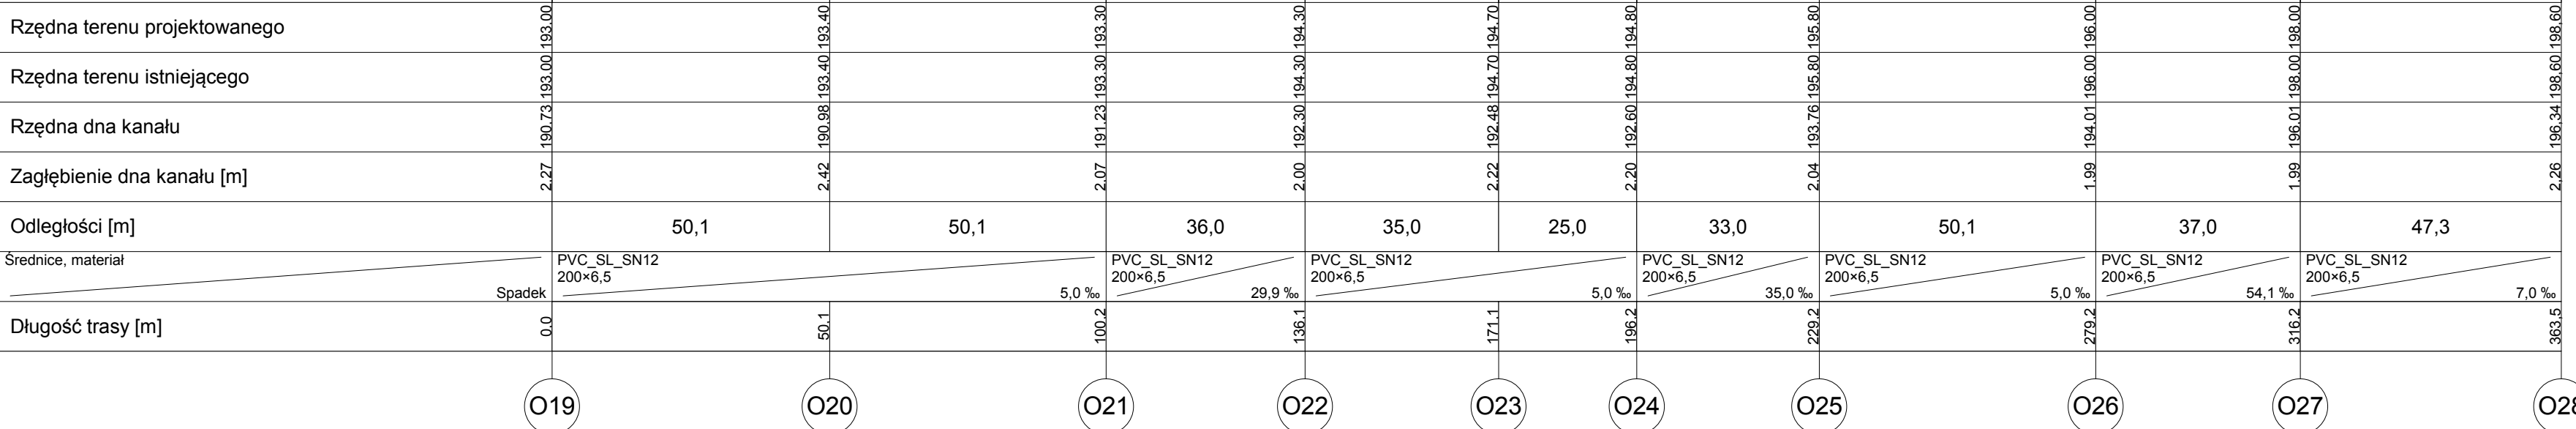

INWESTOR			
GMINA OLEŚNICA			
UL. NADSTAWIE 1, 28-220 OLEŚNICA			
Jednostka Projektowa:			
Projektowanie Doradztwo Nadzór Budownictwo			
Adres biura:			
Niestachów 294, 26-021 Daleszyce			
woj. świętokrzyskie			
Tytuł:		Tel.:	
Koncepcja kanalizacji sanitarnej dla miejscowości Borzymów, Sulczyce i Strzelce w gminie Oleśnica		605 463 030	
Sprawdził:		Brano:	
mgr inż. Michał Münnich		Sanitarna	
Sprawdził:		Data:	
mgr inż. Marta Dubik		07.2016 r.	
Członek:		Nr rys.:	
mgr inż. Rafał Grochowski		12	