


SYTUACJA

Skala 1:2000

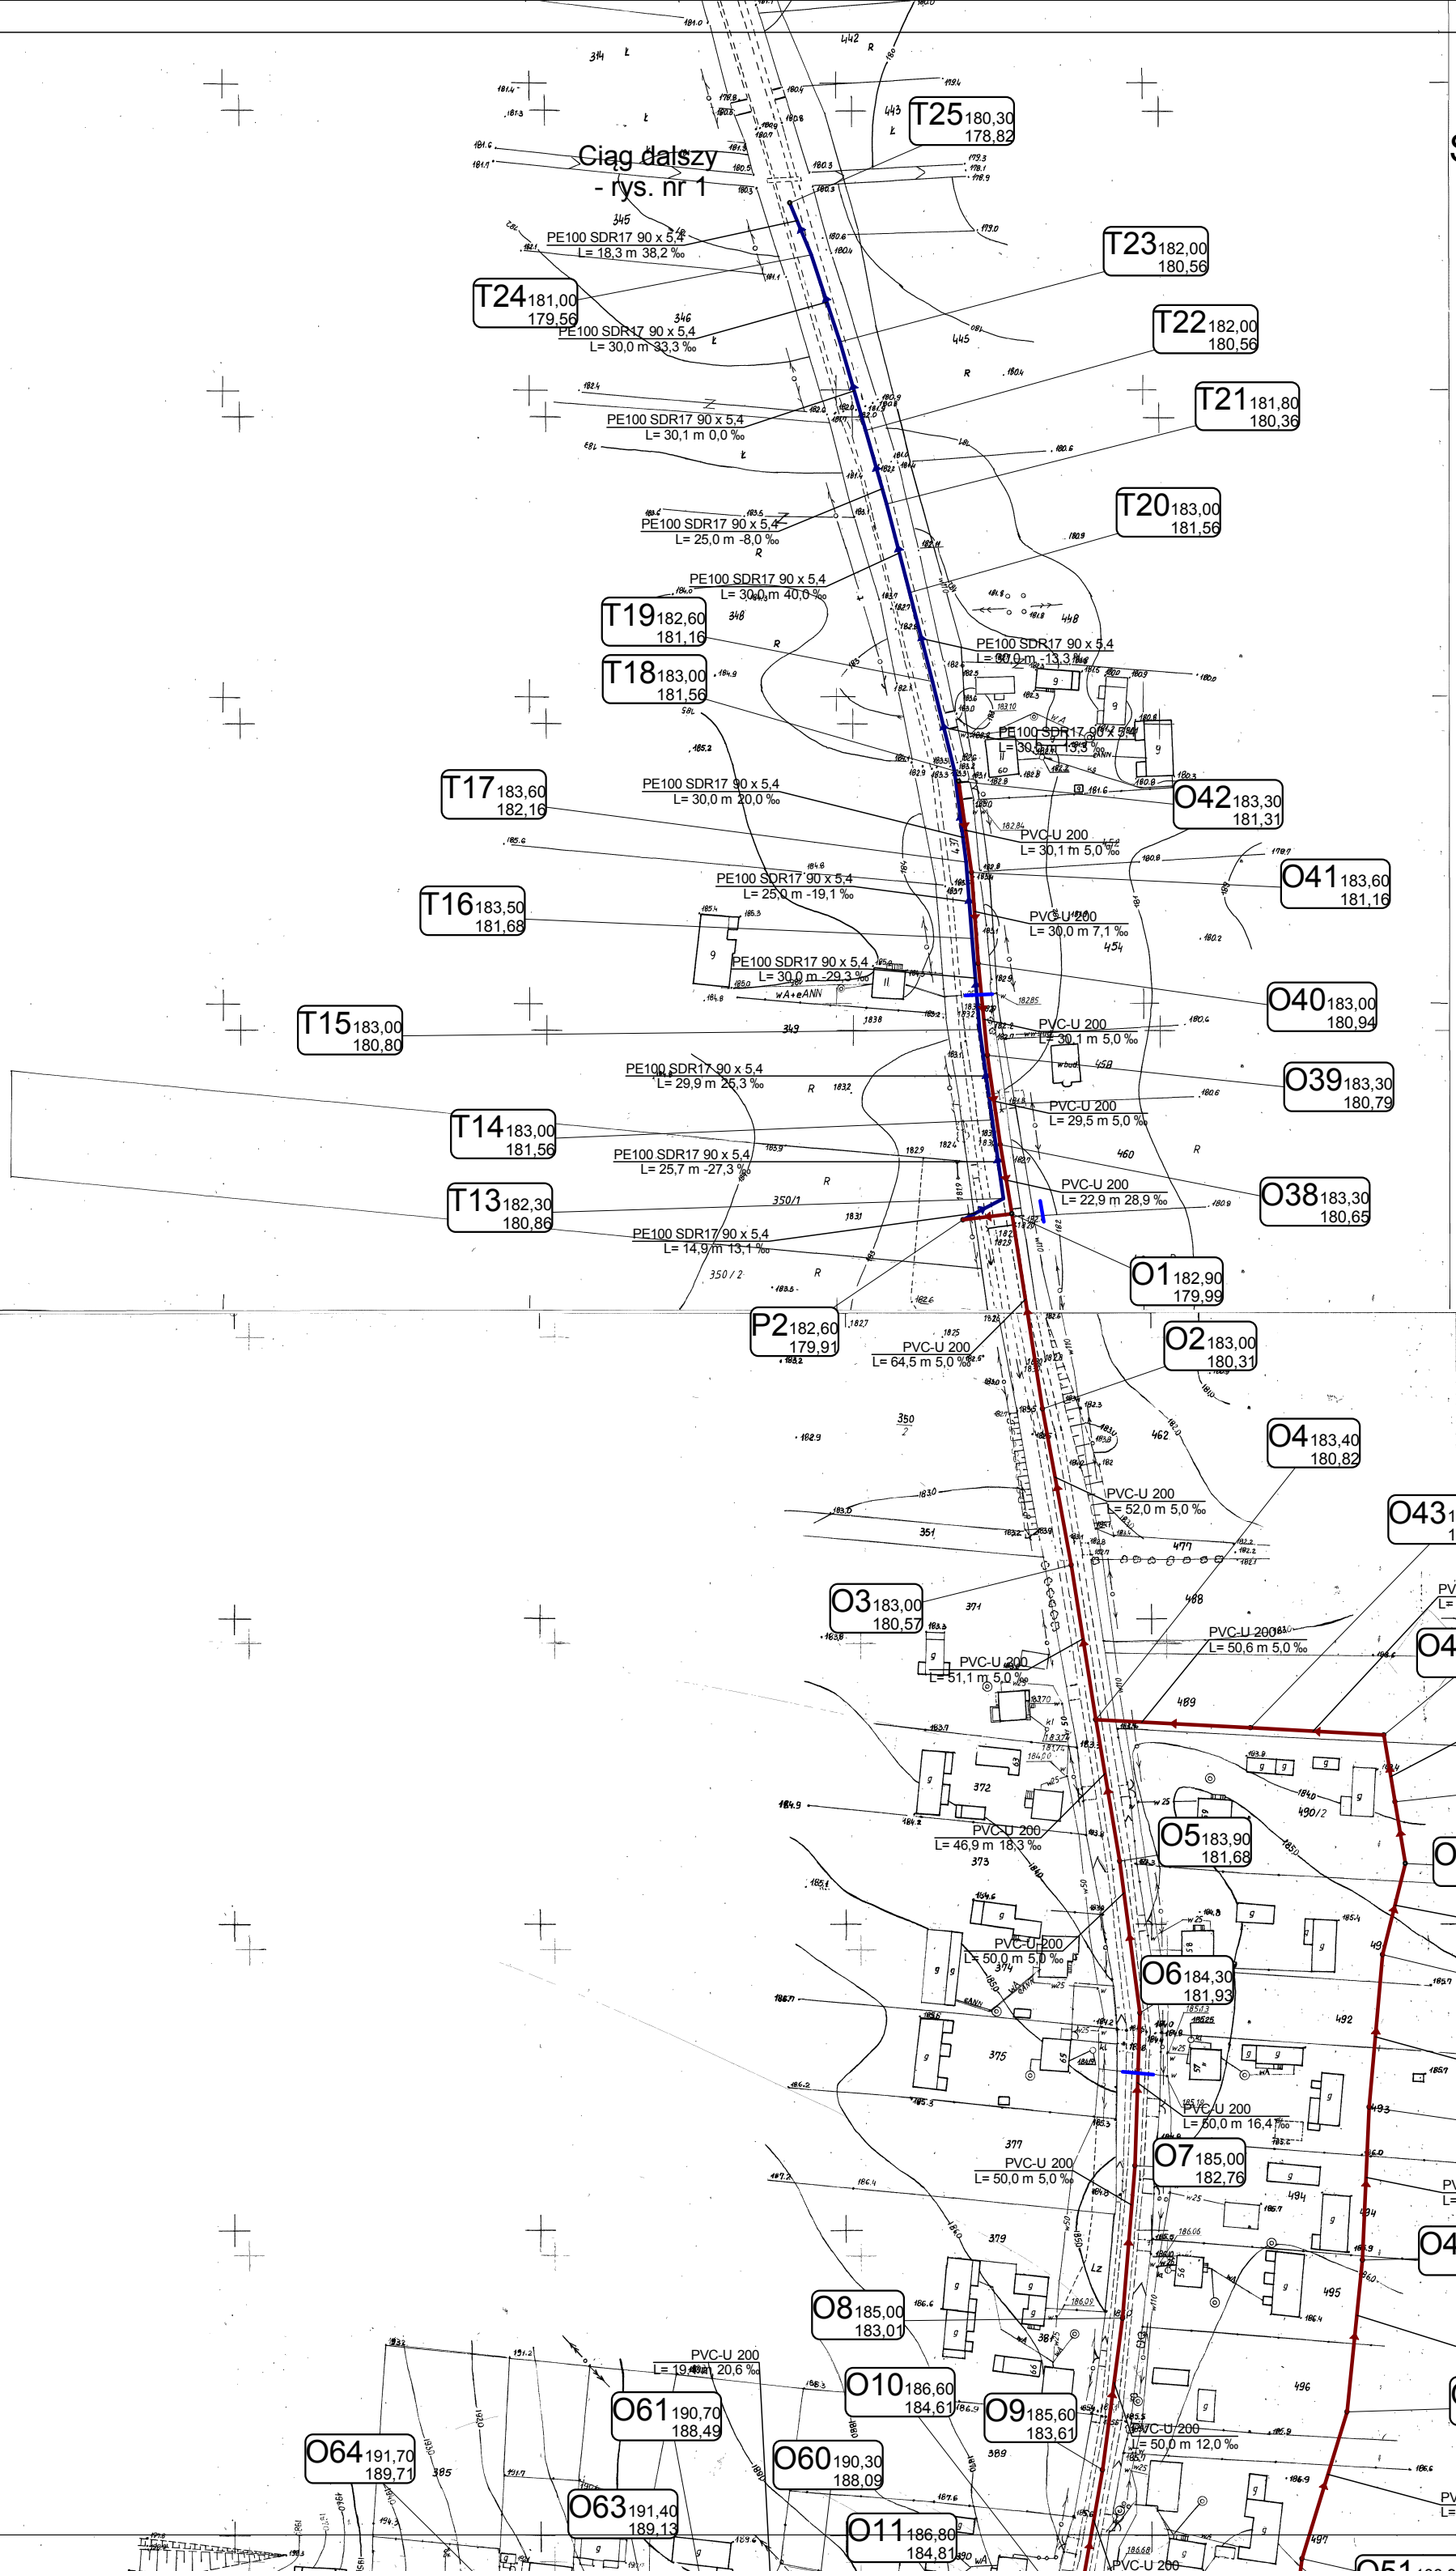

- LEGENDA:
- przewód kanalizacji sanitarnej grawitacyjnej
  - przewód kanalizacji sanitarnej tłocznej
  - P1, P2 oznaczenie przepompowni ścieków

Inwestor:			
GMINA OLEŚNICA			
UI. NADSTAWIE 1, 28-220 OLEŚNICA			
Jednostka Projektowa:			
Projektowanie Doradztwo Nadzór Budownictwo			
Adres biura:			
Niestachów 294, 26-021 Daleszyce			
Temat:			
Koncepcja kanalizacji sanitarnej dla miejscowości Borzymów, Sufczyce i Strzelce w gminie Oleśnica			605 463 030
Branża:			Sanitarna
Treść rysunku:			
SYTUACJA - BORZYMÓW			Skala: 1:2000
Projektował:	mgr inż. Michał Münnich	SWKPWOS/0141/10	Data: 07.2016 r.
Sprawił:	tech. Józef Münnich	264/69	Nr rys.: 4
Opracował:	mgr inż. Marta Dubik		
mgr inż. Rafał Grochowski			