



**BURMISTRZ MIASTA I GMINY OLEŚNICA**  
**28 – 220 OLEŚNICA**

ul. Nadstawie 1, woj. świętokrzyskie  
T./F. 41 377 40 36  
[www.gminaolesnica.pl](http://www.gminaolesnica.pl)

Oleśnica, 01.07.2023 r.

*Znak: BKS.III.6733.2.2023*

**Decyzja Nr 2/2023**

**o ustaleniu lokalizacji inwestycji celu publicznego**

Na podstawie **art. 50 ust. 1 i 4, art. 51 ust. 1 pkt. 2, art. 53 ust. 4 oraz art. 54** ustawy z dnia 27 marca 2003 r. o planowaniu i zagospodarowaniu przestrzennym (t.j. Dz. U. z 2023 r., poz. 977 ze zm.), oraz **art. 104 i 107** ustawy z 14 czerwca 1960 r. – Kodeksu postępowania administracyjnego (t.j. Dz. U. z 2023 r., poz. 775 ze zm.) w wyniku rozpatrzenia wniosku **Gminy Oleśnica** z dnia **26.09.2023 r.**;

**Ustalam na rzecz:**

**Gminy Oleśnica**, z siedzibą: ul. Nadstawie 1, 28–220 Oleśnica;

– lokalizację inwestycji celu publicznego, w rozumieniu **art. 6 pkt. 2** ustawy z dnia **21 sierpnia 1997 r. o gospodarce nieruchomościami** (t. j. Dz. U. z 2023 r., poz. 344 ze zm.), t. j. w zakresie **budowy i utrzymywania urządzeń do przesyłania lub dystrybucji energii elektrycznej.**

**I. Rodzaj inwestycji:**

- 1) **Budowa do 200,0 m (0,2 km) odcinka elektroenergetycznej linii oświetlenia drogowego nN 0,4 kV** wraz z urządzeniami gwarantującymi prawidłowe jej funkcjonowanie,

obejmująca część nieruchomości o numerach ewidencyjnych 240, 241 oraz 242 położonych w miejscowości Wojnów, obręb 0012 Wojnów, gmina Oleśnica oraz część nieruchomości drogowej o numerze ewidencyjnym 251, położonej w miejscowości Borzymów, obręb 0001 Borzymów, gmina Oleśnica;

*O zakresie programowym inwestycji obejmującym: budowę do 200,0 m (0,2 km) odcinka napowietrzno-kablowej linii elektroenergetycznej oświetlenia drogowego nN 0,4 V.*

**II. Warunki i szczegółowe zasady zagospodarowania terenu oraz jego zabudowy wynikające z przepisów odrębnych, a w szczególności w zakresie:**

- 1) **warunków i wymagań ochrony i kształtowania ład przestrzennego.**

Zgodnie z §2 pkt. 1, litera „h” rozporządzenia Ministra Infrastruktury z dnia 26 sierpnia 2003 r. w sprawie oznaczeń i nazewnictwa stosowanych w decyzjach o ustaleniu lokalizacji inwestycji celu publicznego oraz w decyzji o warunkach zabudowy (Dz. U. z 2003 r., nr 164,

poz. 1589), pod względem rodzaju zabudowy, **przedsięwzięcie objęte decyzją posiada funkcję zaliczaną do obiektów infrastruktury technicznej.**

Wnioskowane zamierzenie inwestycyjne objęte decyzją należy realizować z uwzględnieniem warunków przyłączenia, określonych PGE Dystrybucja S.A..

Trasa projektowanej sieci wraz z urządzeniami towarzyszącymi winna przebiegać przez teren prywatnych właścicieli za ich zgodą, zaś w pasie drogi publicznej o kategorii gminnej – za zgodą zarządcy, według generalnych zasad określonych na załączniku graficznym Nr 1, stanowiącym integralną część niniejszej decyzji. Po obu stronach osi linii należy wyznaczyć pas technologiczny, konieczny do prawidłowej obsługi linii, zapewniający możliwość dokonywania napraw w przypadku awarii oraz w dostosowaniu do obowiązujących przepisów odrębnych w tym zakresie. Ostateczny sposób przebiegu projektowanej sieci oraz usytuowanie urządzeń i obiektów towarzyszących należy zatem zaprojektować zgodnie z wymogami obowiązujących przepisów szczególnych, w tym techniczno-budowlanych, Polskich Norm oraz zgodnie z zasadami wiedzy technicznej, w sposób zapewniający spełnienie wymogów określonych w art. 5 ustawy – Prawo budowlane. Przedsięwzięcie objęte decyzją nie może naruszać istniejących obiektów, układów komunikacyjnych oraz sieci uzbrojenia podziemnego.

**Projekt budowlany winien być sporządzony zgodnie z Rozporządzeniem Ministra Rozwoju z dnia 11.09.2020 r., w sprawie szczegółowego zakresu i formy projektu budowlanego (Dz. U. z 2020 r., poz. 1609), zmienionym Rozporządzeniem Ministra Rozwoju, Pracy i Technologii z dnia 25 czerwca 2021 r. (Dz. U. 2021 r., poz. 1169).**

Sposób postępowania z usuwanymi lub przemieszczanymi, w związku z realizacją inwestycji, odpadami (masami ziemi lub skalnymi, gruzem) wymaga uzgodnienia – zgodnie z wymogami ustawy z dnia 14 grudnia 2012 r. o odpadach (t. j. Dz. U. z 2023 r., poz. 1587 ze zm.).

W jakich odległościach winny być usytuowane obiekty budowlane przy drogach regulują postanowienia ustawy z dnia 21 marca 1985 r. o drogach publicznych (t. j. Dz. U. z 2023 r., poz. 645 ze zm.).

## **2) ochrony środowiska i zdrowia ludzi oraz dziedzictwa kulturowego i zabytków oraz dóbr kultury współczesnej.**

Przedsięwzięcie inwestycyjne objęte niniejszą decyzją nie jest zaliczone do mogących potencjalnie znacząco oddziaływać na środowisko w rozumieniu rozporządzenia Rady Ministrów z dnia 10 września 2019 r. w sprawie przedsięwzięć mogących znacząco oddziaływać na środowisko (Dz. U. z 2019 r., poz. 1839), gdyż nie osiąga progów określonych w §3 ust. 1 pkt. 7 ww. rozporządzenia. W związku z powyższym, przedmiotowa inwestycja nie spełnia wymogów art. 71 ust. 2 pkt. 1 i 2, a zatem nie wymaga uzyskania „decyzji o środowiskowych uwarunkowaniach” o której mowa w art. 72 ustawy z dnia 3 października 2008 r. o udostępnianiu informacji o środowisku i jego ochronie, udziale społeczeństwa w ochronie środowiska oraz o ocenach oddziaływania na środowisko (t. j. Dz. U. z 2023 r., poz. 1094 ze zm.).

Nieruchomość nie znajduje się w obszarze Natura 2000.

Działka objęta decyzją znajduje się w zasięgu Solecko – Pacanowskiego Obszaru Chronionego Krajobrazu, wyznaczonego Uchwałą Nr XXXV/621/13 Sejmiku Województwa Świętokrzyskiego z dnia 23 września 2013 r. (Dz. Urz. Woj. Św. z 1 października 2013 r. poz. 3313), który jest formą ochrony przyrody w myśl art. 23 ust. 2 i 3 ustawy z dnia 16 kwietnia 2004 r. o ochronie przyrody (t. j. Dz. U. z 2023 r., poz. 1336 ze zm.). Przedmiotowa inwestycja na warunkach określonych w niniejszej decyzji nie narusza zakazów i nie stoi w sprzeczności z regulacjami określonymi dla ww. obszaru, a co za tym idzie – nie wpłynie negatywnie na środowisko przyrodnicze obszarów chronionych.

Przedsięwzięcie usytuowane jest poza: terenami osuwisk, obszarami zagrożenia powodziowego oraz poza udokumentowanymi złożami kopalin i ujęć wód podziemnych. Teren objęty decyzją położona jest w zasięgu JCWPd 115 – PLGW2000115. Realizacja przedsięwzięcia nie będzie negatywnie oddziaływać na cele środowiskowe wyznaczone dla jednolitych części wód podziemnych, określone w art. 59 oraz art. 61 ustawy z dnia 20 lipca 2017 r. Prawo wodne (t. j. Dz. U. z 2023 r., poz. 1478).

Z uwagi na występowanie na terenie objętym decyzją urządzeń melioracji wodnych (sieć drenarska), zgodnie z art. 192 ust. 1 pkt 1, w związku z art. 17 ust. 1 pkt 3 lit. „a” ustawy z dnia 20 lipca 2017 r. – Prawo wodne (t. j. Dz. U. z 2023 r., poz. 1478) zabrania się ich niszczenia i uszkodzania. Zgodnie z art. 389 pkt. 6 w związku z art. 17 ust. 1 pkt. 4 ww. ustawy w przypadku przebudowy, likwidacji lub budowy nowych urządzeń melioracji wodnych należy uzyskać pozwolenie wodnoprawne. W przypadku ich przekroczenia urządzeniami technicznymi zobowiązuje się inwestora do uzgodnienia warunków wykonania przejścia danego urządzenia lub lokalizacji z Państwowym Gospodarstwem Wodnym Wody Polskie. Zobowiązuje się Inwestora do wykonania na własny koszt naprawy lub przełożenia urządzenia wodnego w taki sposób, aby jego funkcjonalność nie została zmieniona. Wszelkie nieprawidłowości lub szkody (powstanie wybić, podtopień budynków i terenów przyległych) powstałe z ww. tytułu obciążają Inwestora. Wszystkie roboty inwestycyjne muszą być wykonane zgodnie z przepisami ustawy Prawo wodne.

W zasięgu terenu objętego niniejszą decyzją nie występują obiekty stanowiące dobra kultury w rozumieniu ustawy z dnia 23 lipca 2003 r. o ochronie zabytków i opiece nad zabytkami (t. j. Dz. U. z 2022 r., poz. 840 ze zm.). W przypadku wystąpienia na terenie objętym decyzją chronionych prawem stanowisk archeologicznych – wszystkie osoby prowadzące roboty ziemne, które odkryją przedmiot, co do którego istnieje przypuszczenie, że jest on zabytkiem, są zobowiązane do przestrzegania przepisów ww. ustawy, a w szczególności dotyczących:

- a) zabezpieczenia odkrytego przedmiotu i wstrzymaniu wszelkich robót mogących go uszkodzić lub zniszczyć;
- b) niezwłocznego zawiadomienia o odkryciu przedmiotu Wojewódzkiego Konserwatora Zabytków lub Burmistrza Miasta i Gminy Oleśnica.

### **3) obsługi w zakresie infrastruktury technicznej i komunikacji.**

Zakres inwestycyjny objęty niniejszą decyzją nie powoduje konieczności zapewnienia elementów infrastruktury technicznej w zakresie doprowadzenia wody i odprowadzenia ścieków.

Dojazd do urządzeń w celach konserwacyjnych z wykorzystaniem istniejącej drogi publicznej o kategorii gminnej w zasięgu której planuje się realizację wnioskowanego zamierzenia.

### **4) wymagania dotyczące ochrony interesów osób trzecich.**

Przedsięwzięcie inwestycyjne objęte niniejszą decyzją nie może spowodować naruszenia uzasadnionego interesu osób trzecich przez:

- a) pozbawienie:
  - ◆ dostępu do drogi publicznej;
  - ◆ możliwości korzystania z wody, kanalizacji, energii elektrycznej i ciepłej;
  - ◆ dostępu światła dziennego do pomieszczeń przeznaczonych na pobyt ludzi.
- b) spowodowanie uciążliwości powodowanych przez hałas, wibrację, zakłócenia elektryczne i promieniowanie, zanieczyszczenia powietrza, wody i gleby.

Gwarancją nienaruszalności tych praw jest sporządzenie projektu budowlanego z uwzględnieniem wymogów określonych w art. 5 ustawy – Prawo budowlane. Zostaną one

uściślone na etapie postępowania administracyjnego zmierzającego do udzielania pozwolenia na budowę. Wejście na teren sąsiedni wymaga, porozumienia z jego dysponentami, uporządkowania i przywrócenia poprzednich walorów gruntu oraz wypłacenia ustalonych umową odszkodowań.

### 5) ochrony obiektów budowlanych na terenach górniczych.

Nieruchomość objęta decyzją nie znajduje się w zasięgu terenu górniczego, a zatem realizowane przedsięwzięcie nie podlega wymogom sprecyzowanym w ustawie z dnia 9 czerwca 2011 r., Prawo geologiczne i górnicze (t. j. Dz. U. z 2023 r., poz. 633 ze zm.).

### III. Linia rozgraniczająca teren inwestycji:

**Zasięg rozgraniczający teren inwestycji wyznaczono linią ciągłą koloru czerwonego na mapie zasadniczej w skali 1:1000, stanowiącej załącznik graficzny Nr 1 do niniejszej decyzji i jej integralną część.**

### U z a s a d n i e n i e

Decyzję o ustaleniu lokalizacji inwestycji celu publicznego, zgodnie z art. 52 ust. 1, ustawy z dnia 27 marca 2003 r. o planowaniu i zagospodarowaniu przestrzennym, wydaje się na wniosek inwestora. Taki wniosek dla inwestycji opisanej w osnowie niniejszej decyzji wpłynął do Burmistrza Miasta i Gminy Oleśnica w dniu 26.09.2023 r., Gminy Oleśnica.

Wniosek określał wszystkie elementy wymagane art. 52 ust. 2, ustawy 27 marca 2003 r. o planowaniu i zagospodarowaniu przestrzennym, a zatem stanowił podstawę do dokonania niezbędnych uzgodnień oraz ustalenia inwestycji celu publicznego o zakresie wymaganym art. 54.

O wszczęciu postępowania administracyjnego w sprawie wydania decyzji o ustaleniu lokalizacji inwestycji celu publicznego wszystkie strony zostały zawiadomione stosownie do wymogów art. 53 ust. 1 ustawy z 27 marca 2003 r. o planowaniu i zagospodarowaniu przestrzennym, oraz o przysługujących im uprawnieniach z których mogły korzystać bez ograniczeń. W trakcie prowadzonego postępowania administracyjnego żadna z zainteresowanych stron nie wniosła zastrzeżeń, wniosków i uwag.

Zgodnie z postanowieniami ustawy z 27 marca 2003 r. o planowaniu i zagospodarowaniu przestrzennym, przedmiotowa decyzja została podjęta po uprzednim uzyskaniu uzgodnień z właściwymi organami wymienionymi w art. 53 ust. 4 tej ustawy, t. j.:

1. Starostwem Powiatowym w Staszowie w kwestii ochrony gruntów rolnych – Starosta Staszowski nie zajął stanowiska w terminie 14 dni od daty wystąpienia o uzgodnienie, co jest równoznaczne z jego uzgodnieniem;
2. Starostą Staszowskim w odniesieniu do terenów zagrożonych osuwaniem się mas ziemnych – Starosta Staszowski nie zajął stanowiska w terminie 14 dni od daty wystąpienia o uzgodnienie, co jest równoznaczne z jego uzgodnieniem;
3. Państwowym Gospodarstwem Wodnym Wody Polskie – Państwowe Gospodarstwo Wodne Wody Polskie nie zajęło stanowiska w terminie 14 dni od daty wystąpienia o uzgodnienie, co jest równoznaczne z jego uzgodnieniem;
4. Regionalnym Dyrektorem Ochrony Środowiska w zakresie ochrony wartości przyrodniczych terenu – Regionalny Dyrektor Ochrony Środowiska nie zajął stanowiska w terminie 21 dni od daty wystąpienia o uzgodnienie, co jest równoznaczne z jego uzgodnieniem;
5. Urzędem Marszałkowskim Województwa Świętokrzyskiego w odniesieniu do udokumentowanych złóż kopalin – Marszałek Województwa nie zajął stanowiska w terminie 14 dni od daty wystąpienia o uzgodnienie, co jest równoznaczne z jego uzgodnieniem;

6. Zarządem Dróg Powiatowych - Zarząd Dróg Powiatowych nie zajął stanowiska w terminie 14 dni od daty wystąpienia o uzgodnienie, co jest równoznaczne z jego uzgodnieniem.

Stosownie do postanowień art. 53 ust. 4 pkt. 10a ustawy o planowaniu i zagospodarowaniu przestrzennym, obowiązujących od dnia 22 września 2004 r. przedsięwzięcie inwestycyjne objęte decyzją nie wymaga uzgodnienia z Wojewodą Świętokrzyskim, Zarządem Województwa i Zarządem Powiatu, w zakresie zadań samorządowych i rządowych, służących realizacji celów publicznych, o których mowa w art. 39 ust. 3 pkt. 3, bowiem teren przewidziany pod jego realizację nie znajduje się w zasięgu terenu przeznaczonego na te cele w miejscowym planie zagospodarowania przestrzennego gminy Oleśnica, który utracił moc z dniem 31 grudnia 2003 r.

Rozstrzygnięcie objęte niniejszą decyzją podjęto, po uprzednim dokonaniu analizy o której mowa w art. 53 ust. 3 przytoczonej na wstępie ustawy o planowaniu i zagospodarowaniu przestrzennym w zakresie warunków i zasad zagospodarowania terenu oraz jego zabudowy, wynikających z przepisów odrębnych, jak też analizy stanu faktycznego i prawnego terenu, na którym przewiduje się realizację inwestycji.

**Realizacja przedsięwzięcia objętego niniejszą decyzją nie narusza postanowień ustawy z dnia 3 lutego 1995 r. o ochronie gruntów rolnych i leśnych (t. j. Dz. U. z 2022 r., poz. 2409 ze zm.), bowiem nie powoduje wyłączenia z produkcji gruntów rolnych i leśnych. Ograniczenie użytkowania terenu następuje na okres czasowy tj. wykonywania robót budowlanych, które po ich zakończeniu przywracane są do stanu pierwotnego.**

**Uwzględniając zatem postanowienia art. 56, stanowiącym, że nie można odmówić ustalenia lokalizacji inwestycji celu publicznego, jeżeli zamierzenie inwestycyjne jest zgodne z przepisami odrębnymi – orzekam jak w sentencji decyzji.**

### P o u c z e n i e

- 1) Od niniejszej decyzji stronom służy odwołanie do Samorządowego Kolegium Odwoławczego w Kielcach, Al. IX Wieków Kielce 3, 25-516 Kielce, za pośrednictwem Burmistrza Miasta i Gminy Oleśnica, w terminie 14 dni od daty jej doręczenia;
- 2) Strona po doręczeniu decyzji, w trakcie biegu powyższego terminu, może zrzec się prawa do wniesienia odwołania. Zrzeczenia należy dokonać wobec Burmistrza Miasta i Gminy Oleśnica. Po zrzeczeniu się prawa do wniesienia odwołania przez ostatnią ze stron postępowania, decyzja staje się ostateczna i prawomocna. Zrzeczenie się prawa do wniesienia odwołania przez wszystkie strony powoduje, że sprawa nie będzie mogła zostać rozpoznana przez organ odwoławczy, a także, że nie będzie dopuszczalna skarga do sądu administracyjnego na decyzję wydaną w sprawie;
- 3) Burmistrz Miasta i Gminy Oleśnica w drodze decyzji, stwierdza wygaśnięcie decyzji o ustaleniu lokalizacji inwestycji celu publicznego w trybie art. 162 §1 pkt. 1 Kodeksu Postępowania Administracyjnego, jeżeli:
  - inny wnioskodawca uzyskał pozwolenie na budowę, na teren objęty niniejszą decyzją,
  - jeżeli przed wydaniem decyzji o pozwoleniu na budowę wejdzie w życie miejscowy plan zagospodarowania przestrzennego, z ustaleniami którego będą sprzeczne warunki określone w tej decyzji.
- 4) Zgodnie z art. 51 ust. 2 ustawy o planowaniu i zagospodarowaniu przestrzennym (t.j. Dz. U. z 2023 r., poz. 977 ze zm.), w przypadku niewydania przez właściwy organ decyzji w sprawie ustalenia lokalizacji inwestycji celu publicznego w terminie 65 dni od dnia złożenia wniosku o wydanie takiej decyzji, organ wyższego stopnia wymierza temu organowi, w drodze postanowienia, na które przysługuje zażalenie, karę pieniężną w wysokości 500 zł za każdy dzień zwłoki. Postępowanie w sprawie wymierzenia kary pieniężnej, wszczyna się z urzędu, jeżeli podmiot, który wystąpił z wnioskiem o ustalenie lokalizacji inwestycji celu publicznego, wnieśnie żądanie wymierzenia tej kary. Przepis art. 51 ust. 2 stosuje się odpowiednio do decyzji o ustaleniu warunków zabudowy, z zastrzeżeniem przekroczenia terminów, o których mowa w art. 64 ust. 1 ww. ustawy.
- 5) Zgodnie z art. 11 ust. 1 ustawy z dnia 3 lutego 1995 r. o ochronie gruntów rolnych i leśnych (t. j. Dz. U. z 2022 r., poz. 2409 ze zm.) wyłączenie z produkcji rolnej użytków rolnych wytworzonych z gleb pochodzenia mineralnego i organicznego zaliczonych do klas I, II, III, III a i b oraz użytków rolnych klas IV, IV a i b, V i VI wytworzonych z gleb pochodzenia organicznego, a także gruntów o których mowa w art. 2 ust. 1 pkt 2-10, oraz gruntów leśnych, przeznaczonych na cele nierolnicze – może nastąpić po wydaniu decyzji zezwalającej na takie wyłączenie, którą w przypadku występowania jednego z wymienionych gruntów w zasięgu terenu objętego decyzją, należy dołączyć do wniosku o wydanie pozwolenia na budowę;
- 6) Decyzja niniejsza uprawnia inwestora do ubiegania się o pozwolenie na budowę dla zamierzenia inwestycyjnego w niej określonego, ale kwestia możliwości realizacji tego zamierzenia będzie rozstrzygana na etapie zatwierdzania projektu budowlanego i wydawania pozwolenia na budowę, co należy do kompetencji organu administracji architektoniczno-budowlanej;
- 7) Do robót budowlanych można przystąpić po uzyskaniu ostatecznej decyzji o pozwoleniu na budowę w trybie określonym w ustawie z 7 lipca 1994 r. – Prawo budowlane (t. j. Dz. U. z 2023 r., poz. 682 ze zm.). Do wniosku o wydanie pozwolenia

na budowę należy załączyć dokumenty wymagane przepisami ww. ustawy – Prawo budowlane wraz z opiniami i uzgodnieniami;

- 8) Realizacja warunków ustalonych w niniejszej decyzji następuje na zasadach określonych w ustawie – Prawo Budowlane. Ocena możliwości realizacji przedmiotowego przedsięwzięcia należy do kompetencji organu administracji architektoniczno-budowlanej. W myśl art. 55 u o p. i z. p. decyzja o ustaleniu lokalizacji inwestycji celu publicznego wiąże organ wydający decyzje o pozwoleniu na budowę, w tym sensie, że nie może on wydać pozwolenia na budowę w odniesieniu do terenu, który nie został objęty decyzją i nie może wykraczać poza warunki nią określone;
- 9) Niniejsza decyzja nie rodzi praw do terenu oraz nie narusza prawa własności i uprawnień osób trzecich (art. 63, ust. 2 ustawy o planowaniu i zagospodarowaniu przestrzennym);
- 10) Zgodnie z przepisem art. 63, ust. 4 ww. ustawy wnioskodawcy, który nie uzyskał prawa do terenu, nie przysługuje roszczenie o zwrot nakładów poniesionych w związku z otrzymaną decyzją o ustaleniu lokalizacji inwestycji celu publicznego.

*Projekt niniejszej decyzji został sporządzony przez mgr inż. arch. kraj., inż. arch. Paulę Zdybiowską – Piec, posiadającą kwalifikacje do wykonywania zawodu urbanisty na podstawie art. 50 pkt. 4 ustawy z dnia 27 marca 2003 r. o planowaniu i zagospodarowaniu przestrzennym.*



BURMISTRZ  
Miasta i Gminy Oleśnica  
mgr Piotr Strzelecki

  
mgr inż. arch. krajobrazu, inż. arch.  
Paula Zdybiowska-Piec  
e-mail: paula.zdybiowska@gmail.com  
tel. (48) 784 69 54 16

Załączniki:

Nr 1 – graficzny, stanowiący integralną część decyzji

Otrzymują:


- 1) strony w sprawie wg załączonego w aktach wykazu
- 2) a/a

Nazwa organu prowadzącego państwowy zasób geodezyjny i kartograficzny	STAROSTA STASZOWSKI
Identyfikator ewidencyjny materiału zasobu	PL.PZGIK.7689 mapa zasadnicza
Nazwa materiału zasobu	Wojnow, Borzymów 1:1000
Data wykonania kopii materiału zasobu	15-09-2023
Imię, nazwisko i podpis osoby reprezentującej organ	Z up. STAROSTY Piotr Gmiterek INSPEKTOR w Powiatowym Ośrodku Dokumentacji Geodezyjnej i Kartograficznej

Załącznik graficzny ..... Nr 1 .....  
 stanowi integralną część decyzji  
 Burmistrza Miasta i Gminy Oleśnica  
 znak: BKS. III.6733.2.9023  
 z dnia 01.07.2024 r.


Niniejszy załącznik graficzny został wykonany na elektronicznej kopii mapy zasadniczej w skali 1:1000 przyjętej do zasobu geodezyjnego i kartograficznego dołączonej do wniosku i zawierającej stosowną klauzulę Starosty Powiatowego

**Borzymów, Wojnow**  
**Skala 1:1000**

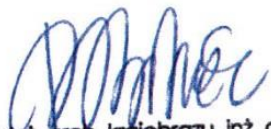

mgr inż. arch. kraj. Pauli Zdybiowska-Piec  
 e-mail: paula.zdybiowska@gmail.com  
 tel. (48) 784 69 54 16

BURMISTRZ  
 Miasta i Gminy Oleśnica  
 mgr Piotr Strzelecki

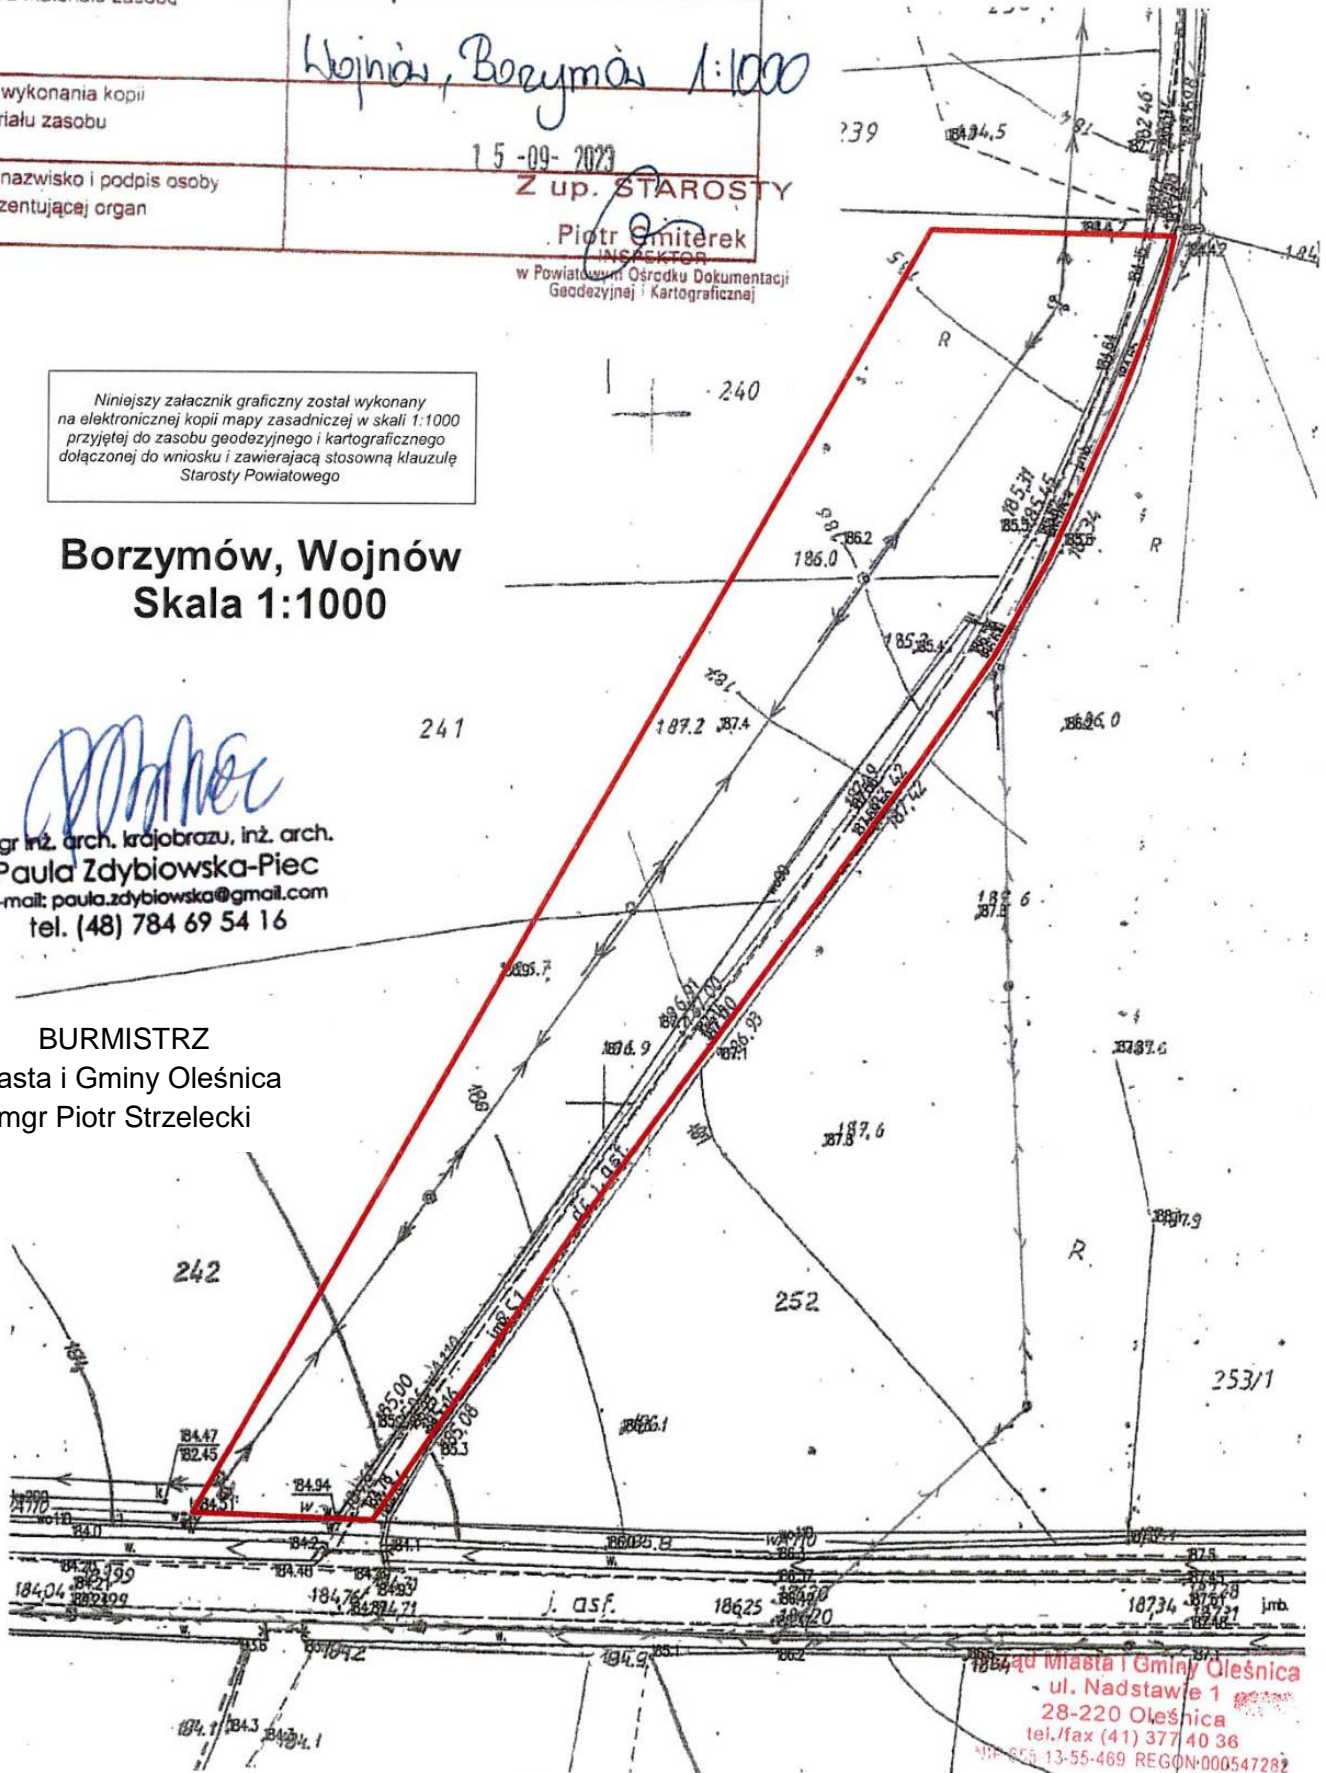

ul. Nadstawie 1  
 28-220 Oleśnica  
 tel./fax (41) 377 40 36  
 NIP 665 13-55-469 REGON 000547282

**Legenda:**



linia rozgraniczająca teren inwestycji

