


WEWNĘTRZNA INSTALACJA C.O.  
- USTYTIOWANIE KOLEKTORÓW

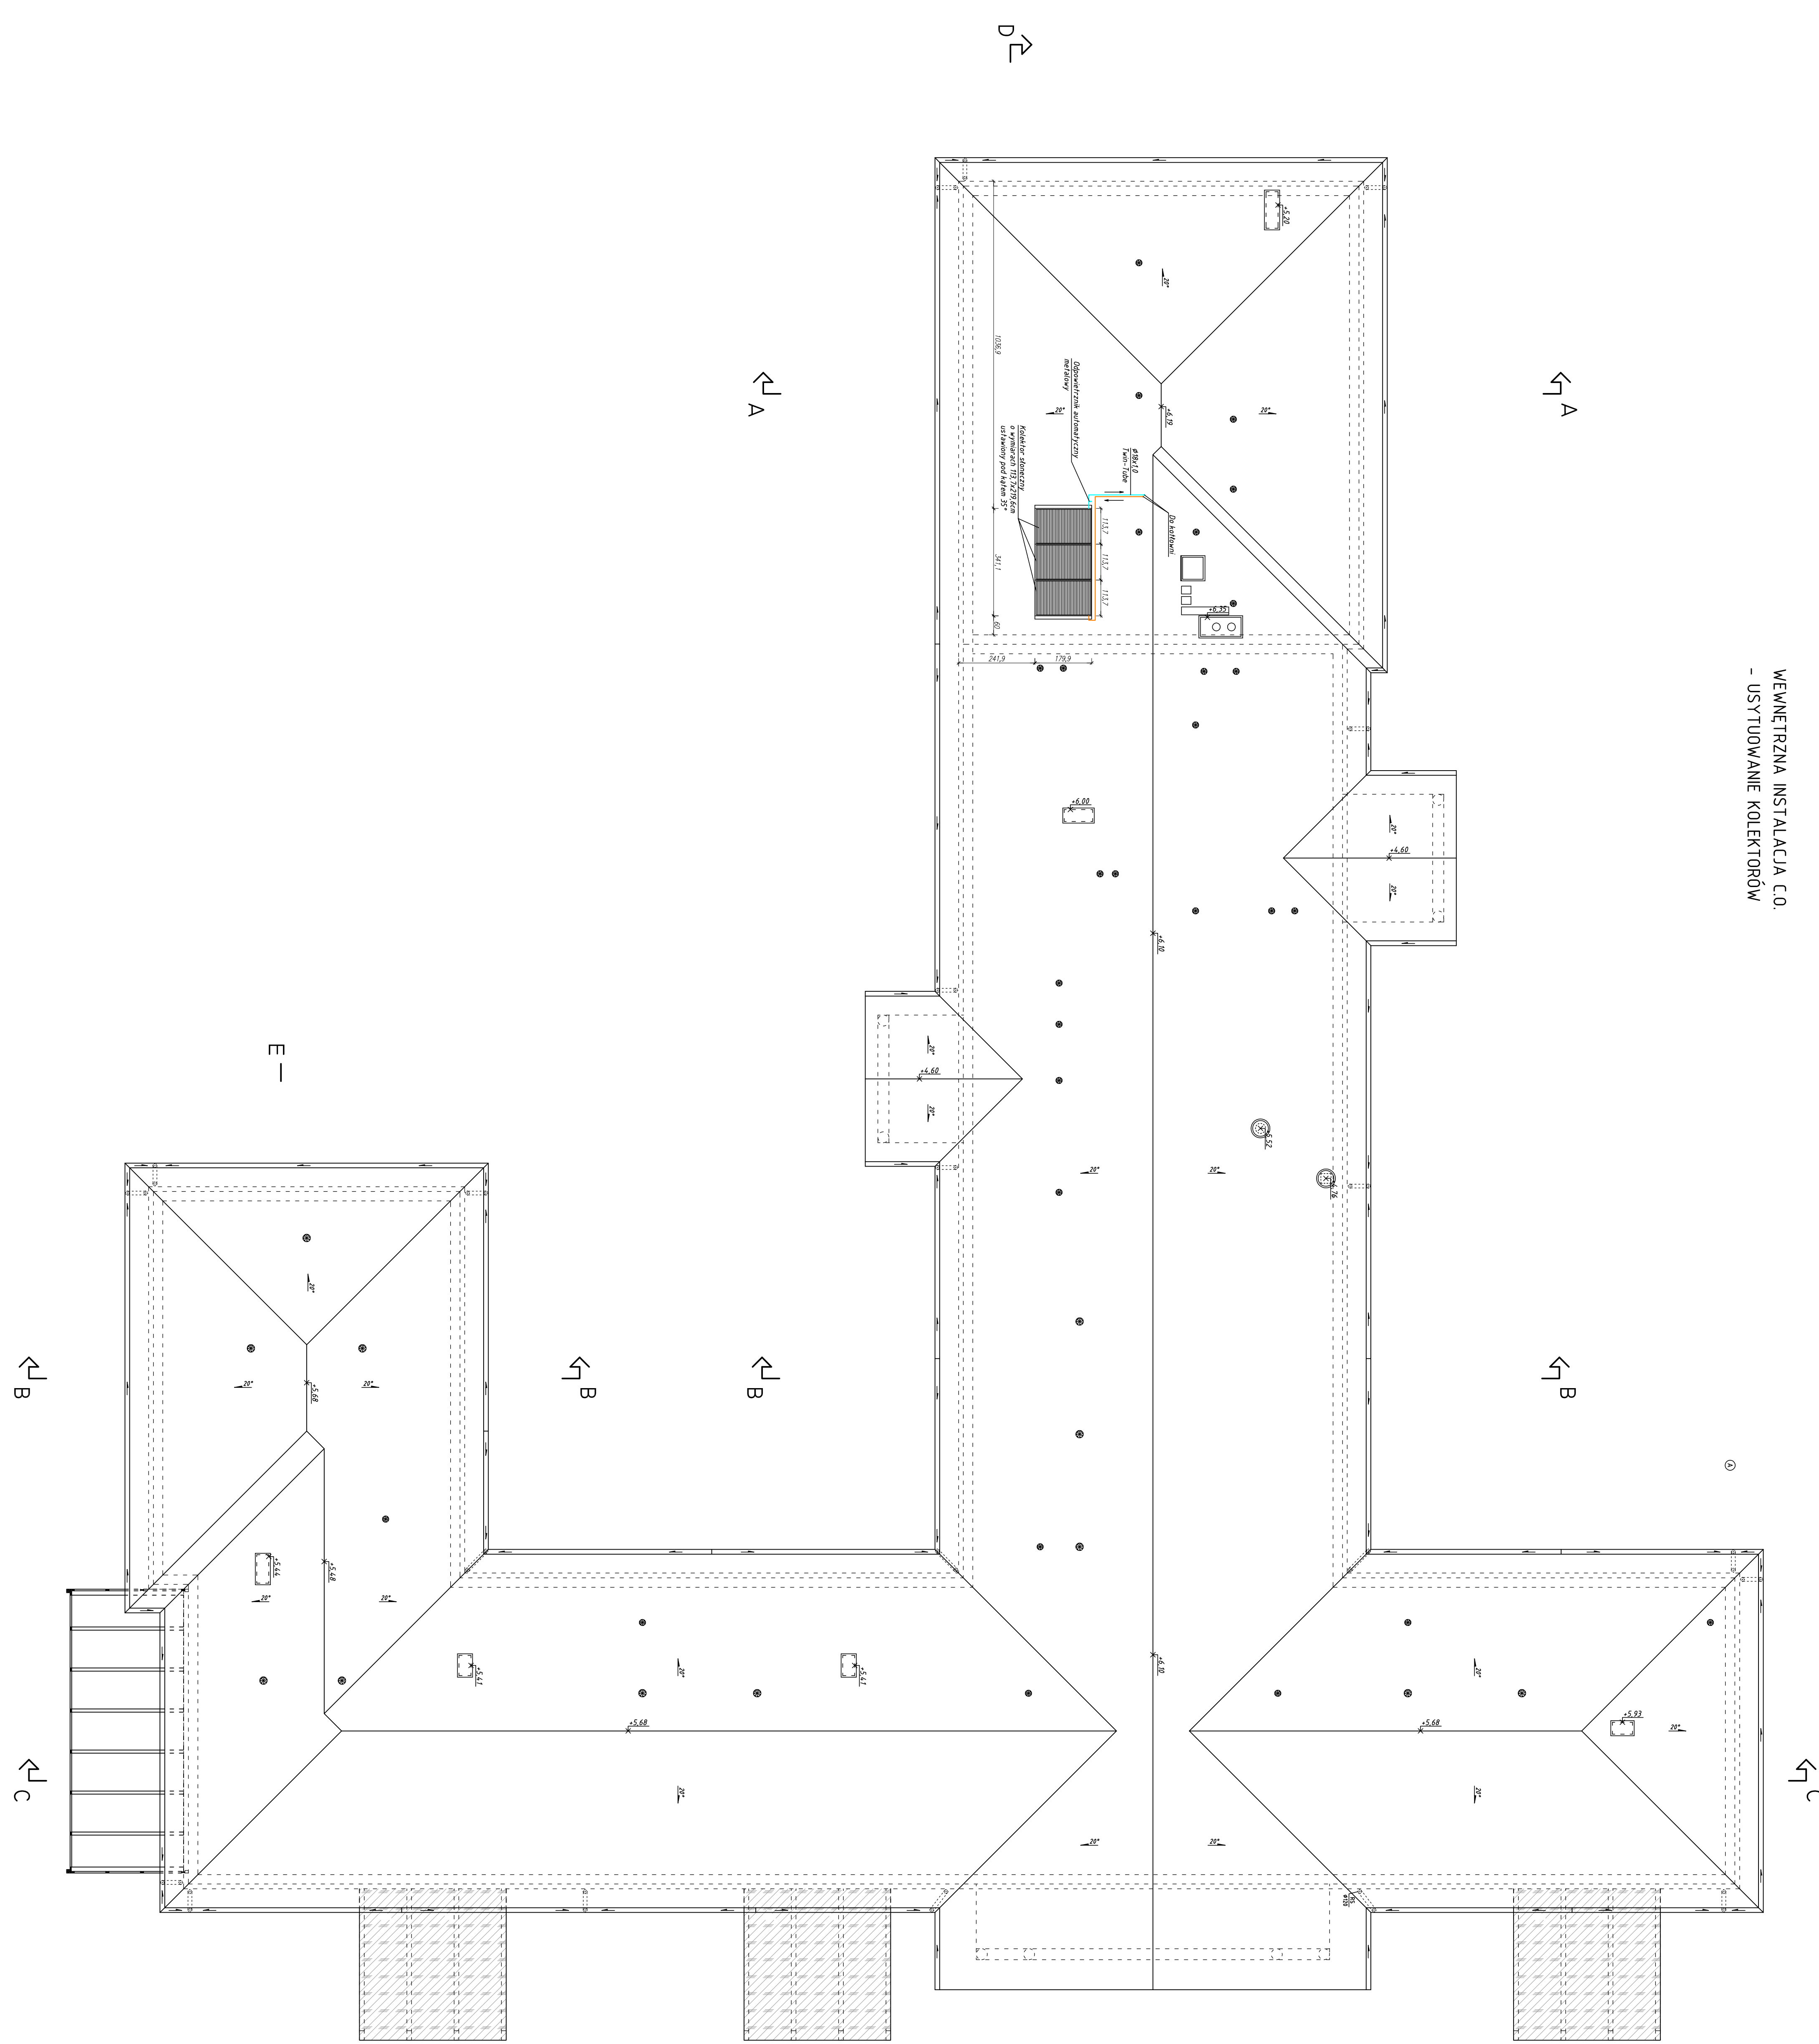

Zamawiający:		GMINA OLESNICA	
Adres inwestycji:		ul. Nadstawie 1, 28-220 Olesnica	
Nazwa inwestycji:		ROZBUDOWA I PRZEBUDOWA BUDYNKU GŁÓWNEGO PRZEDSZKOLA W MIEJSCOWOŚCI OLESNICA	
Adres inwestycji:		OLESNICA, ul. Nadstawie 1, 28-220 Olesnica	
Załącznik:		WYKAZ ROBÓT	
Zakres robót:		WEWNĘTRZNA INSTALACJA C.O. - USTYTIOWANIE KOLEKTORÓW	
Zakres robót:		m.in. Józef Kondek	
Zakres robót:		mgr inż. Bogdan Wiśniewski	
Zakres robót:		SANITARNIA	
Zakres robót:		Szkic: 1:100	
Zakres robót:		Maksymalna liczba stron: 10	