WEWNĘTRZNA INSTALACJA KANALIZACJI
- RZUT PARTERU

1/1	WIATROŁAP TERAKOTA	6,2m²
1/2	KOMUNIKACJA WYKŁ. ELASTYCZNA	12,6m²
1/3	SZATNIA WYKŁ. ELASTYCZNA	30,9m²
1/4	SALA ZAJĘĆ WYKŁ. DYWANOWA	57,4m²
1/5	UMYWALNIA I WC TERAKOTA	15,9m²
1/6	MAGAZYNEK TERAKOTA	6,9m²
1/7	WC NIEPEŁNOSPRAWNYCH TERAKOTA	7,0m²
1/8	KOMUNIKACJA WYKŁ. ELASTYCZNA	95,3m²
1/9	SZATNIA WYKŁ. ELASTYCZNA	30,9m²
1/10	MAGAZYNEK TERAKOTA	7,0m²
1/11	UMYWALNIA I WC WYLEWKA BETONOWA	16,5m²
1/12	SALA ZAJĘĆ WYKŁ. DYWANOWA	57,4m²
1/13	MAGAZYNEK TERAKOTA	6,9m²
1/14	UMYWALNIA I WC TERAKOTA	16,3m²
1/15	SALA ZAJĘĆ WYKŁ. DYWANOWA	56,5m²
1/16	PRZEDSIONEK TERAKOTA	2,3m²
1/17	WC DZIECI TERAKOTA	4,7m²
1/18	WC PERSONELU TERAKOTA	3,7m²
1/19	SALA WIELOFUNKCYJNA WYKŁ. ELASTYCZNA	85,3m²
1/20	SCHOWEK TERAKOTA	5,7m²
1/21	KOMUNIKACJA WYKŁ. ELASTYCZNA	105,1m²
1/22	GABINET DYREKTORA WYKŁ. DYWANOWA	22,3m²
1/23	POK. PERS. PEDAGOGICZ. WYKŁ. DYWANOWA	27,6m²
1/24	POK. BIUROWY WYKŁ. DYWANOWA	22,3m²
1/25	WC MĘSKI TERAKOTA	8,2m²
1/26	WC DAMSKI + NIEPEŁNOSP TERAKOTA	6,6m²
1/27	GABINET PIELĘGNIARKI WYKŁ. ELASTYCZNA	15,4m²
1/28	SZATNIA WYKŁ. ELASTYCZNA	10,5m²
1/29	POK. BURSWY WYKŁ. DYWANOWA	12,2m²
1/30	POK. DO PRZEPIEREK TERAKOTA	8,1m²
1/31	MAG. BIELIZNY BRUDNEJ TERAKOTA	1,4m²
1/32	MAG. BIELIZNY CZYSTEJ TERAKOTA	3,7m²
1/33	KOMUNIKACJA TERAKOTA	7,8m²
1/34	UMYWALNIA TERAKOTA	8,3m²
1/35	SZATNIA PERS. KUCHNI WYKŁ. ELASTYCZNA	5,4m²
1/36	KOMUNIKACJA WYKŁ. ELASTYCZNA	22,8m²
1/37	WIATROŁAP TERAKOTA	2,9m²
1/38	MAG. ODPAD. POKONSUMP TERAKOTA	2,5m²
1/39	MAG. ZIEMN. I KISZONEK TERAKOTA	3,7m²
1/40	POM. NA SPRZĘT PORZĄD TERAKOTA	2,2m²
1/41	POM. NA SPRZĘT PORZĄD TERAKOTA	2,2m²
1/42	MAG. PRODUKT. SUCHYCH TERAKOTA	8,9m²
1/43	OBIERAL. I OCZYSZCZAL. TERAKOTA	13,2m²
1/44	POM. MYCIA I DEZYNF. JAJ TERAKOTA	2,8m²
1/45	SPIŻARKA PODRĘCZNA TERAKOTA	3,4m²
1/46	KUCHNIA TERAKOTA	26,2m²
1/47	POM. SZAF CHŁODNICZYCH TERAKOTA	7,9m²
1/48	KREDENS TERAKOTA	10,4m²
1/49	ZMYWALNIA TERAKOTA	6,2m²
1/50	SALA MULTIMEDIALNA WYKŁ. ELASTYCZNA	85,5m²

POW. UŻYTKOWA: 990,4m²

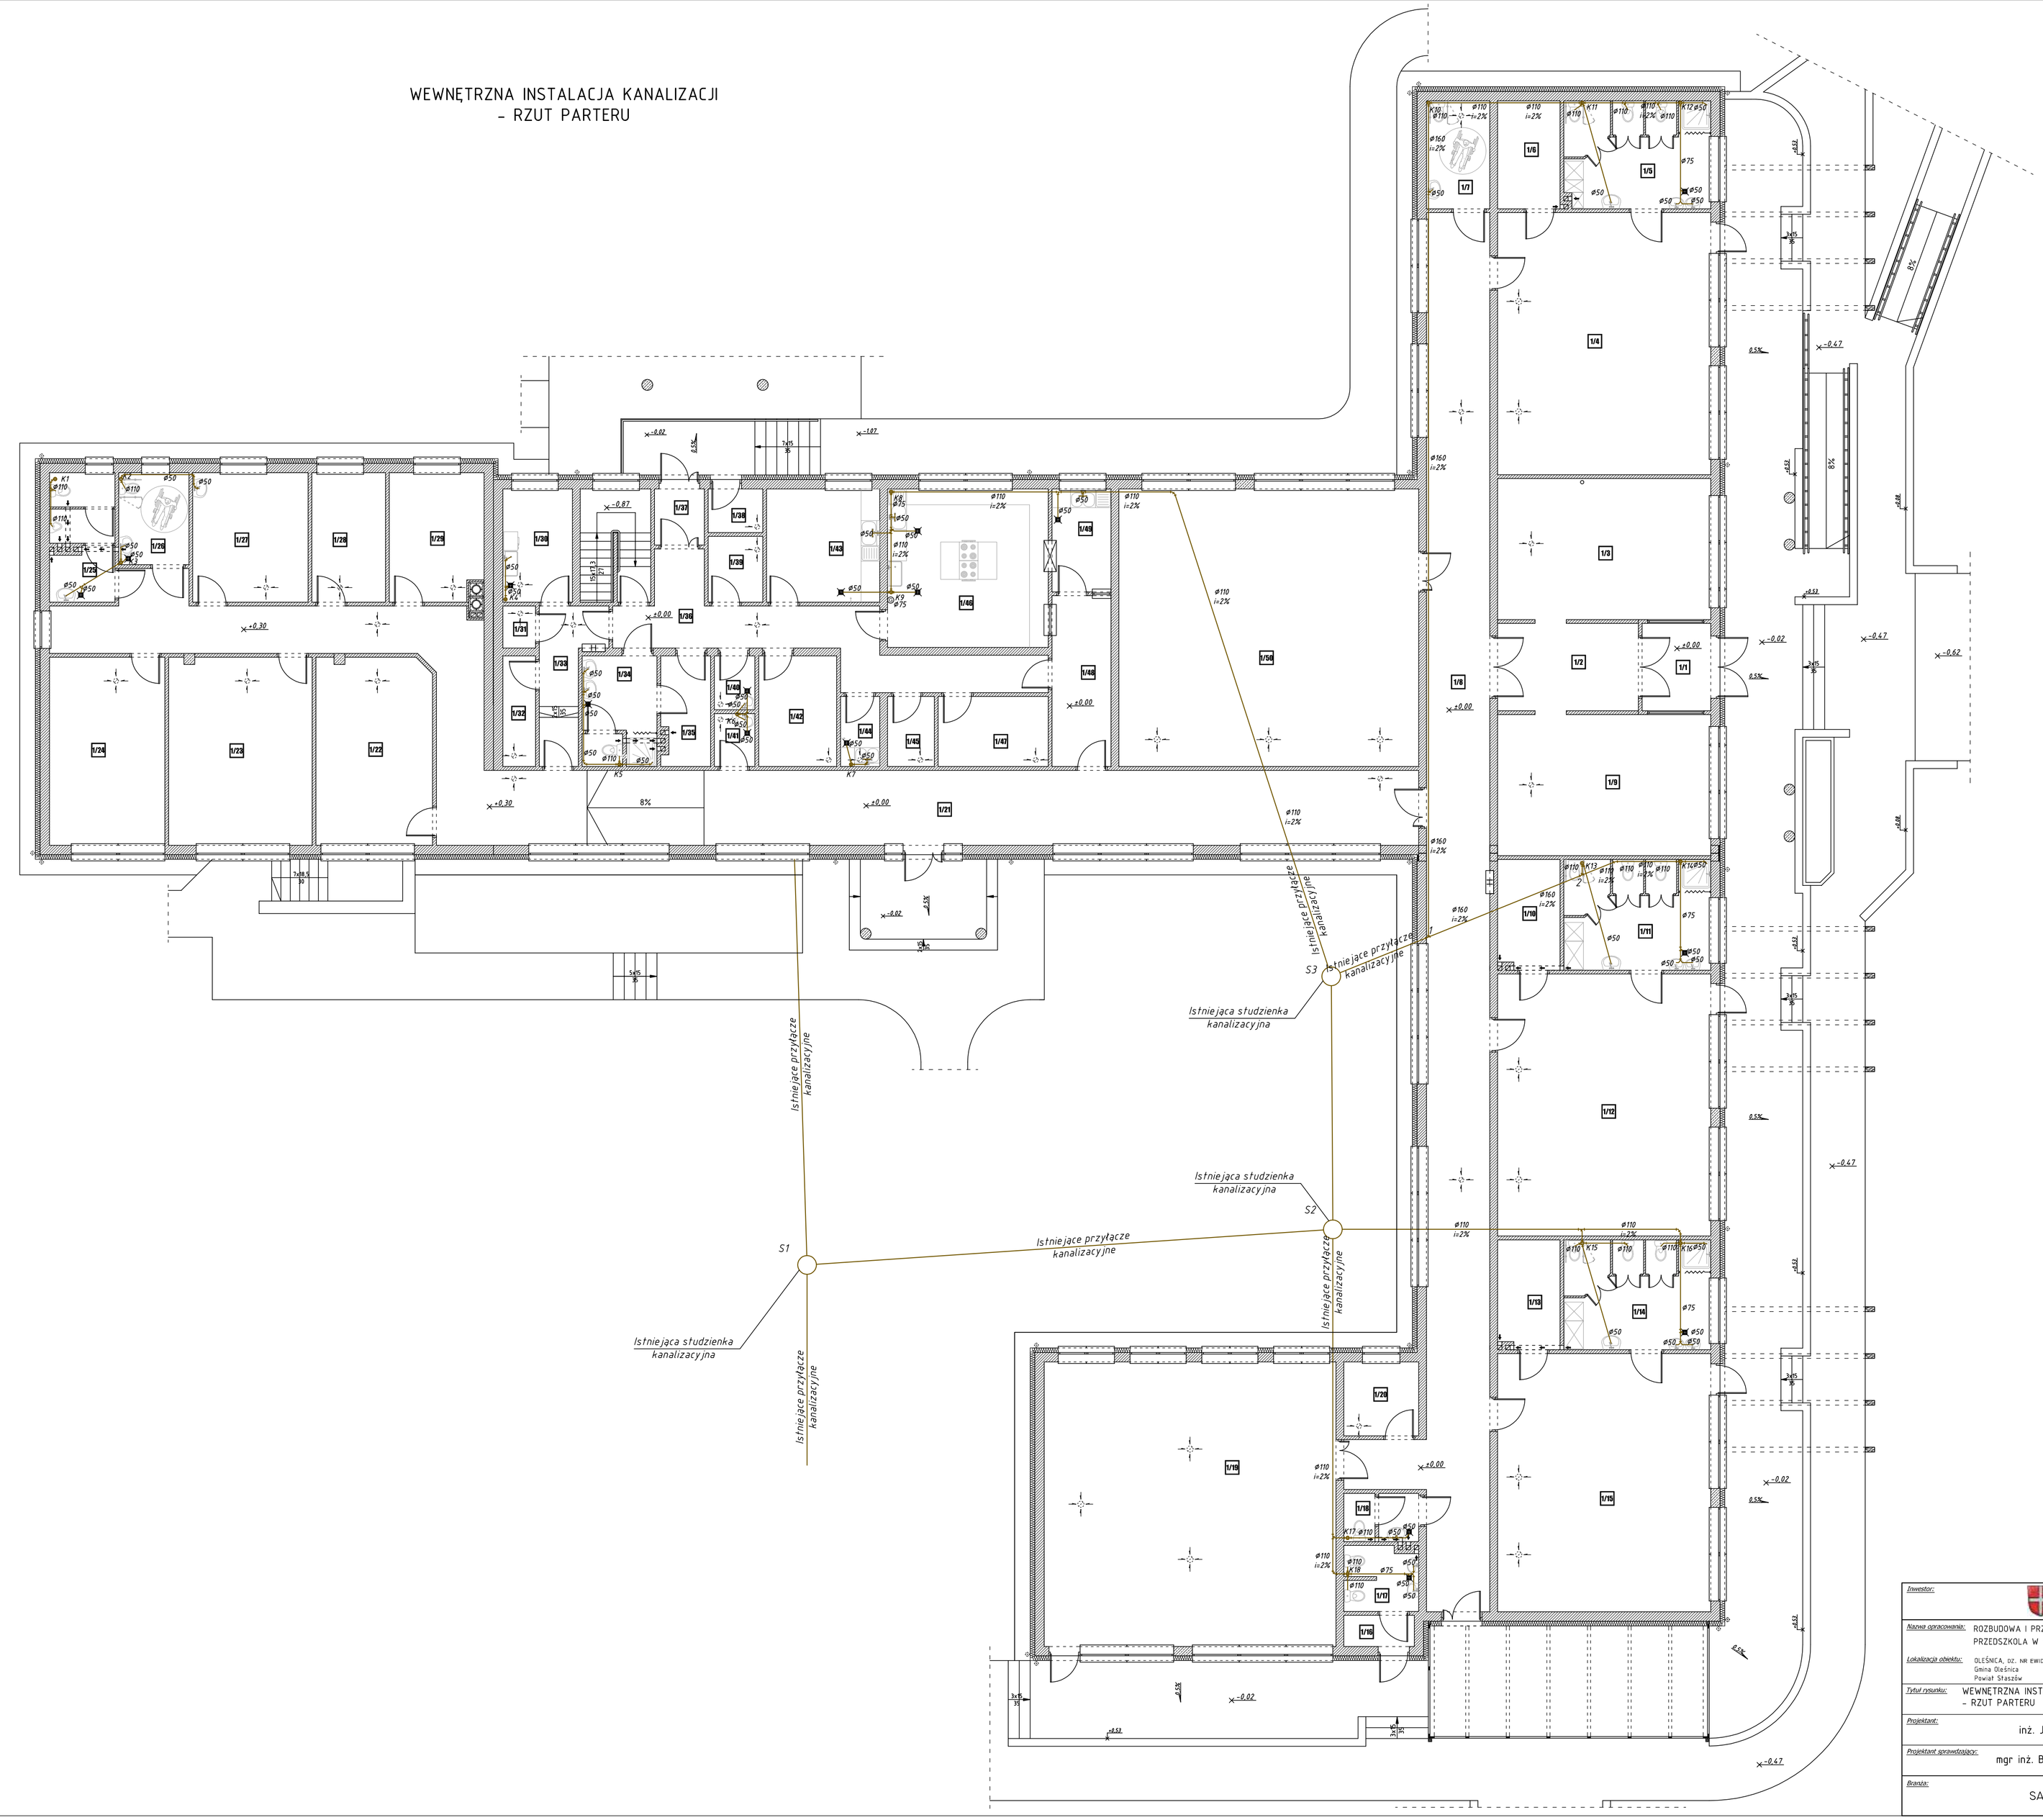

Inwestor:	GMINA OLEŚNICA ul. Nadstawie 1, 28-220 Oleśnica
Nazwa opracowania:	ROZBUDOWA I PRZEBUDOWA BUDYNKU GMINNEGO PRZEDSZKOLA W MIEJSCOWOŚCI OLEŚNICA
Lokalizacja obiektu:	OLEŚNICA, oz. nr ewid. 188/2 Gmina Oleśnica Powiat Stszelew
Tytuł rysunku:	WEWNĘTRZNA INSTALACJA KANALIZACJI - RZUT PARTERU
Projektant:	inż. Józef Kondek
Projektant sprawdzający:	mgr inż. Bogdan Wiśniewski
Branża:	SANITARNA
Instalacja projektowa:	CENERGO STASZÓW
Etap:	PROJEKT BUDOWLANO - WYKONAWCZY
Uprawnienia:	126/KL/74
Podpis:	
Uprawnienia:	197/TBG/98
Podpis:	
Skala:	1:100
Nr rys.:	K2
Miejsce opracowania:	Staszów
Data opracowania:	Czerwiec-Wrzesień 2011