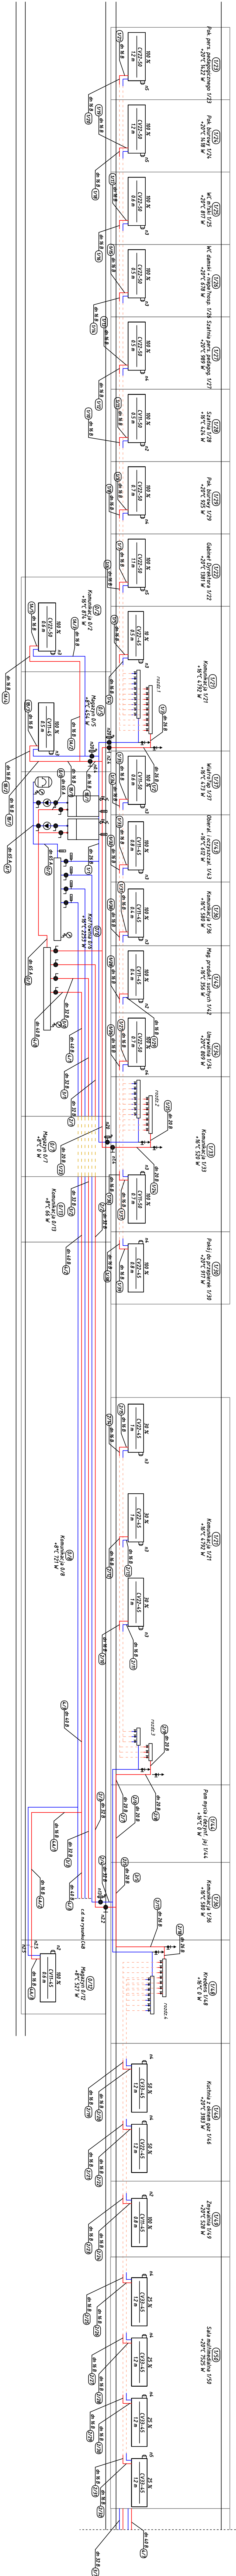


Rozwinięcie wewnętrznej instalacji C.O.

[illegible]