


PROFIL KANALIZACJI GRAWITACYJNEJ  
Skala 1:100/1000

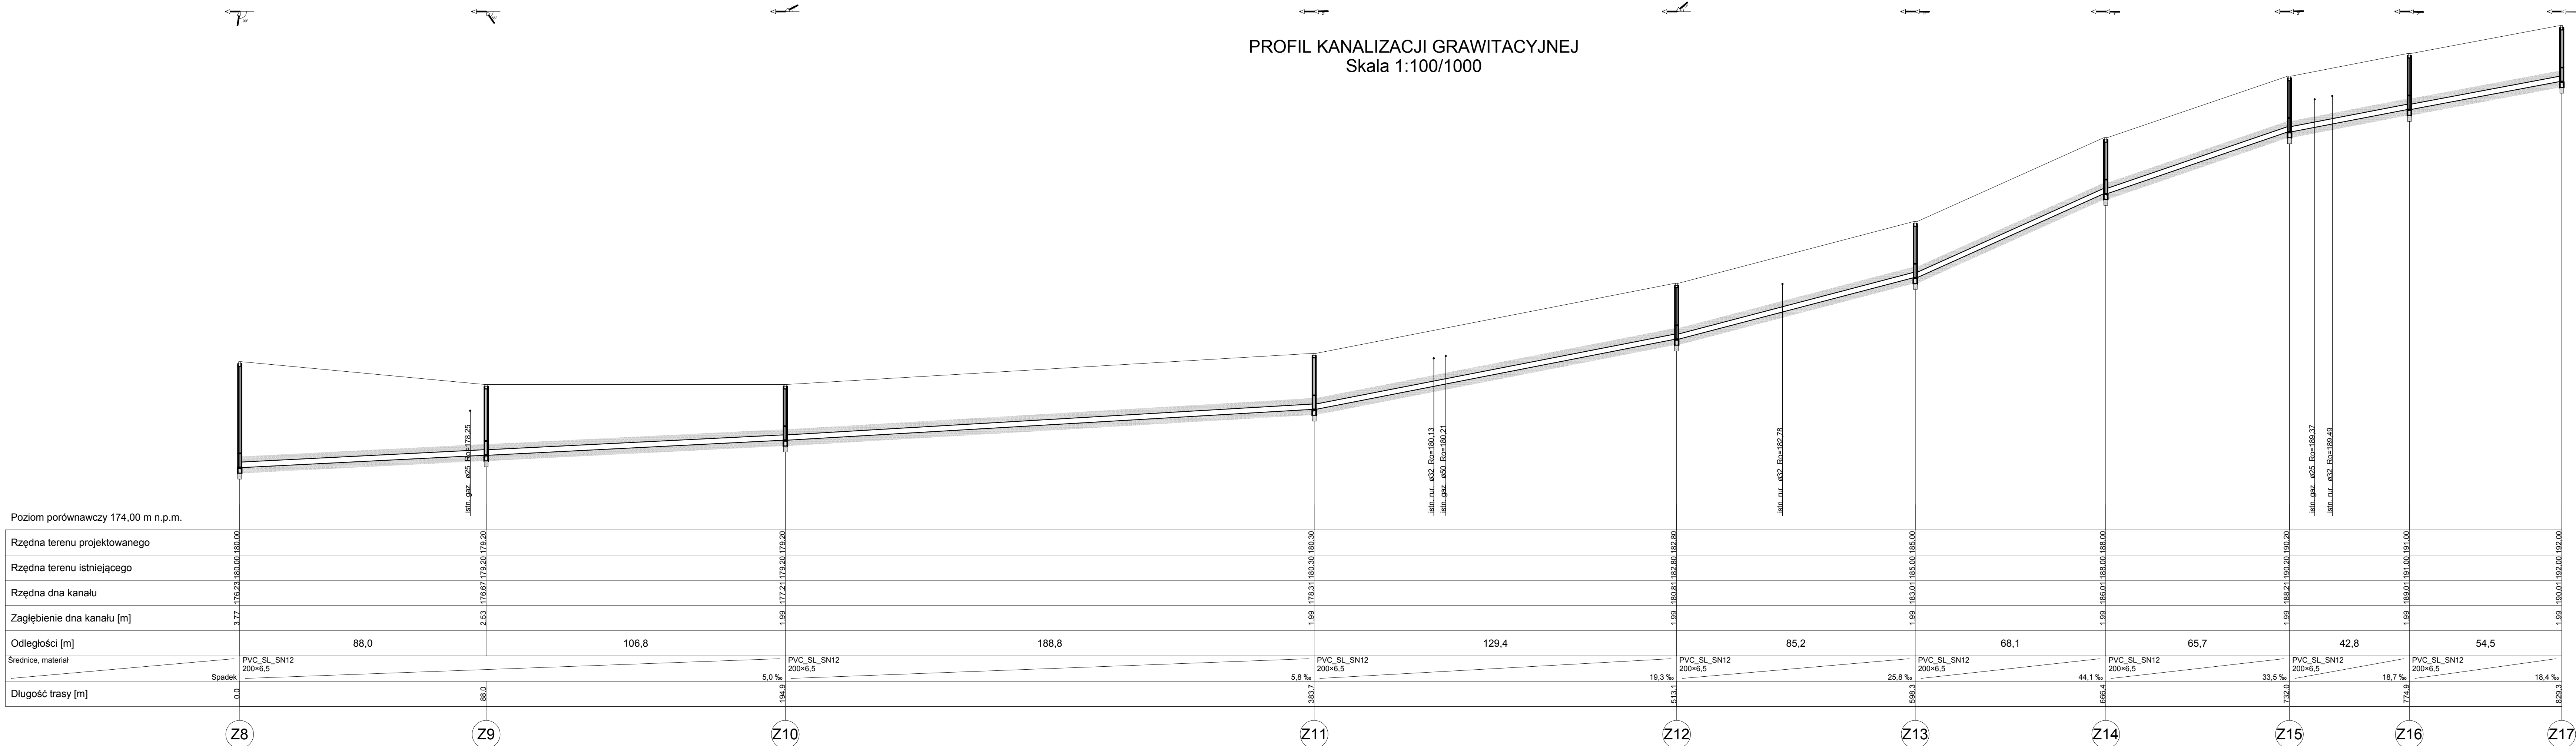

Inwestor:			
GMINA OLEŚNICA			
UL. NADSTAWIE 1, 28-220 OLEŚNICA			
Jednostka Projektowa:			
Projektowanie Doradztwo Nadzór Budownictwo			
Adres biura:			
Niestachów 294, 26-021 Daleszyce			
woj. świętokrzyskie			
Temat:		Tel:	
Koncepcja kanalizacji sanitarnej		605 463 030	
dla miejscowości Borzymów, Sufczyce i Strzelce		Brand:	
w gminie Oleśnica		Sanitarna	
Treść rysunku:		1:100/1000	
SUF CZYCE: PROFIL KANALIZACJI GRAWITACYJNEJ Z8-Z17,		Data:	
Projektował: mgr inż. Michał Münnich		07.2016 r.	
SzwKPWOS/D141/10		Nr rys.:	
Sprawdził: tech. Józef Münnich		17	
264/69			
Opracował: mgr inż. Marta Dubik			
mgr inż. Rafał Grochowski			