


PROFIL KANALIZACJI GRAWITACYJNEJ  
Skala 1:100/1000

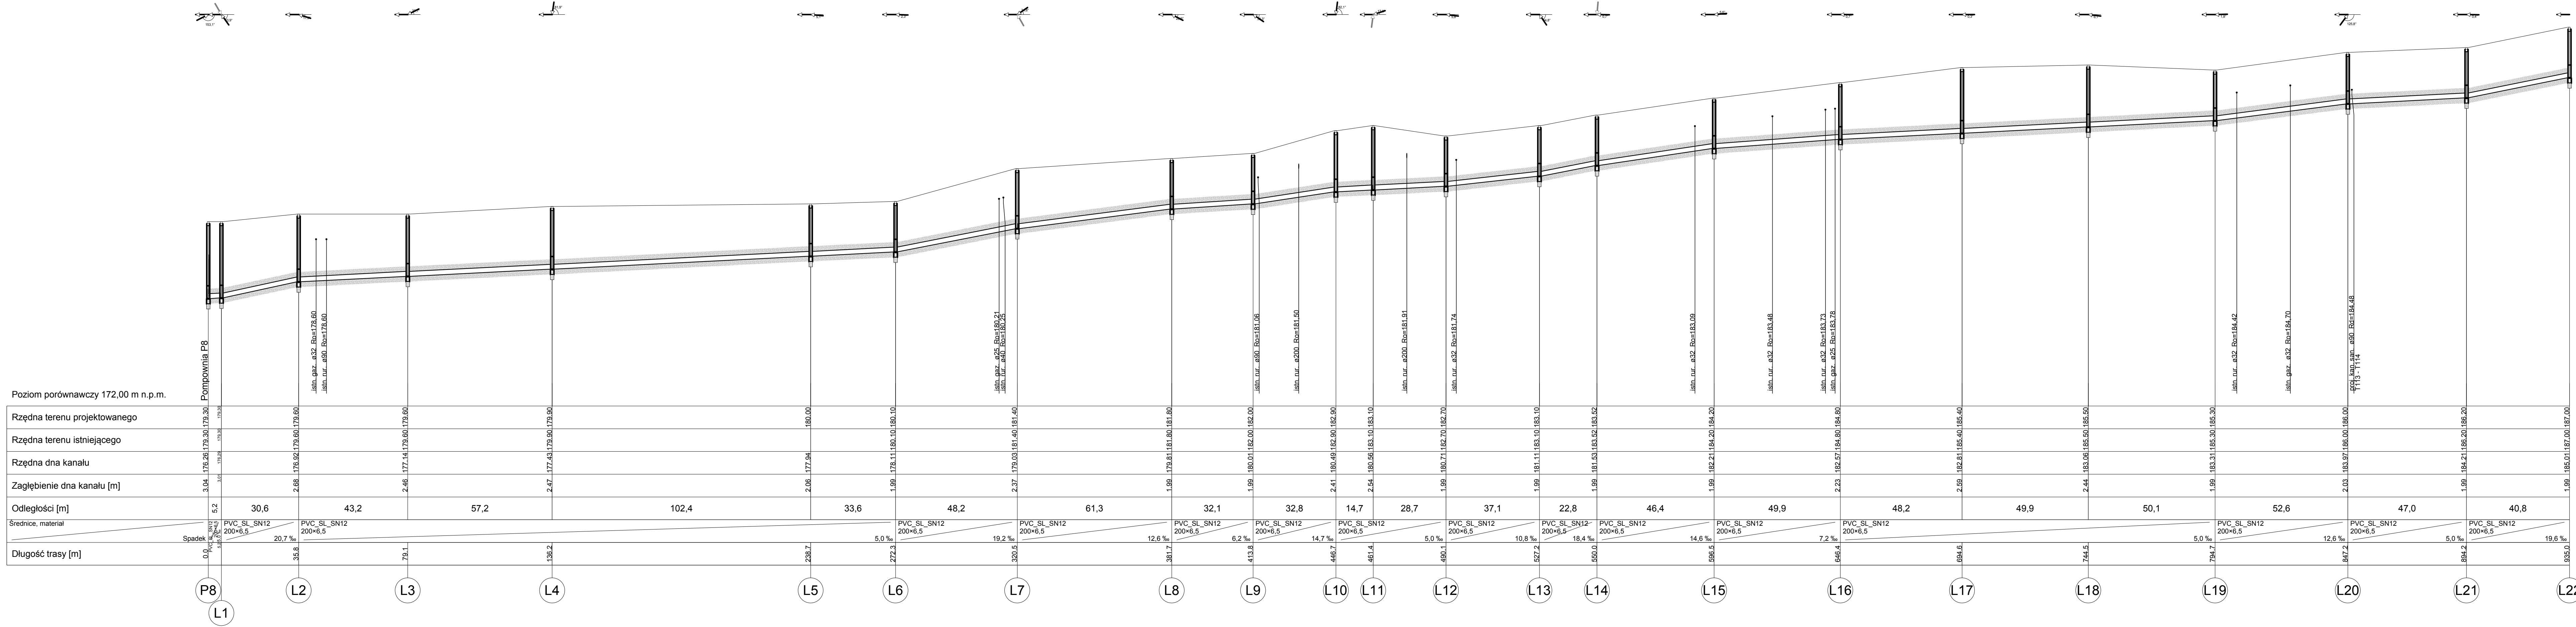

Investor

Adres biura

Temat

Treść rysunku:

GMINA OLEŚNICA  
Ul. NADSTAWIE 1, 28-220 OLEŚNICA

Niestachów 294, 26-021 Daleszyce  
woj. świętokrzyskie

Koncepcja kanalizacji sanitarnej  
dla miejscowości Borzymów, Sułczyce i Strzelce  
w gminie Oleśnica

STRZELCE: PROFIL KANALIZACJI GRAWITACYJNEJ P8-L22

Tec.

Strona

Wzrost

Wzrost

605 463 030

Sanitarna

1:100/1000

07.2016 r.

Opracował

mgr inż. Rafał Grochowski

20