


SYTUACJA
Skala 1:2000

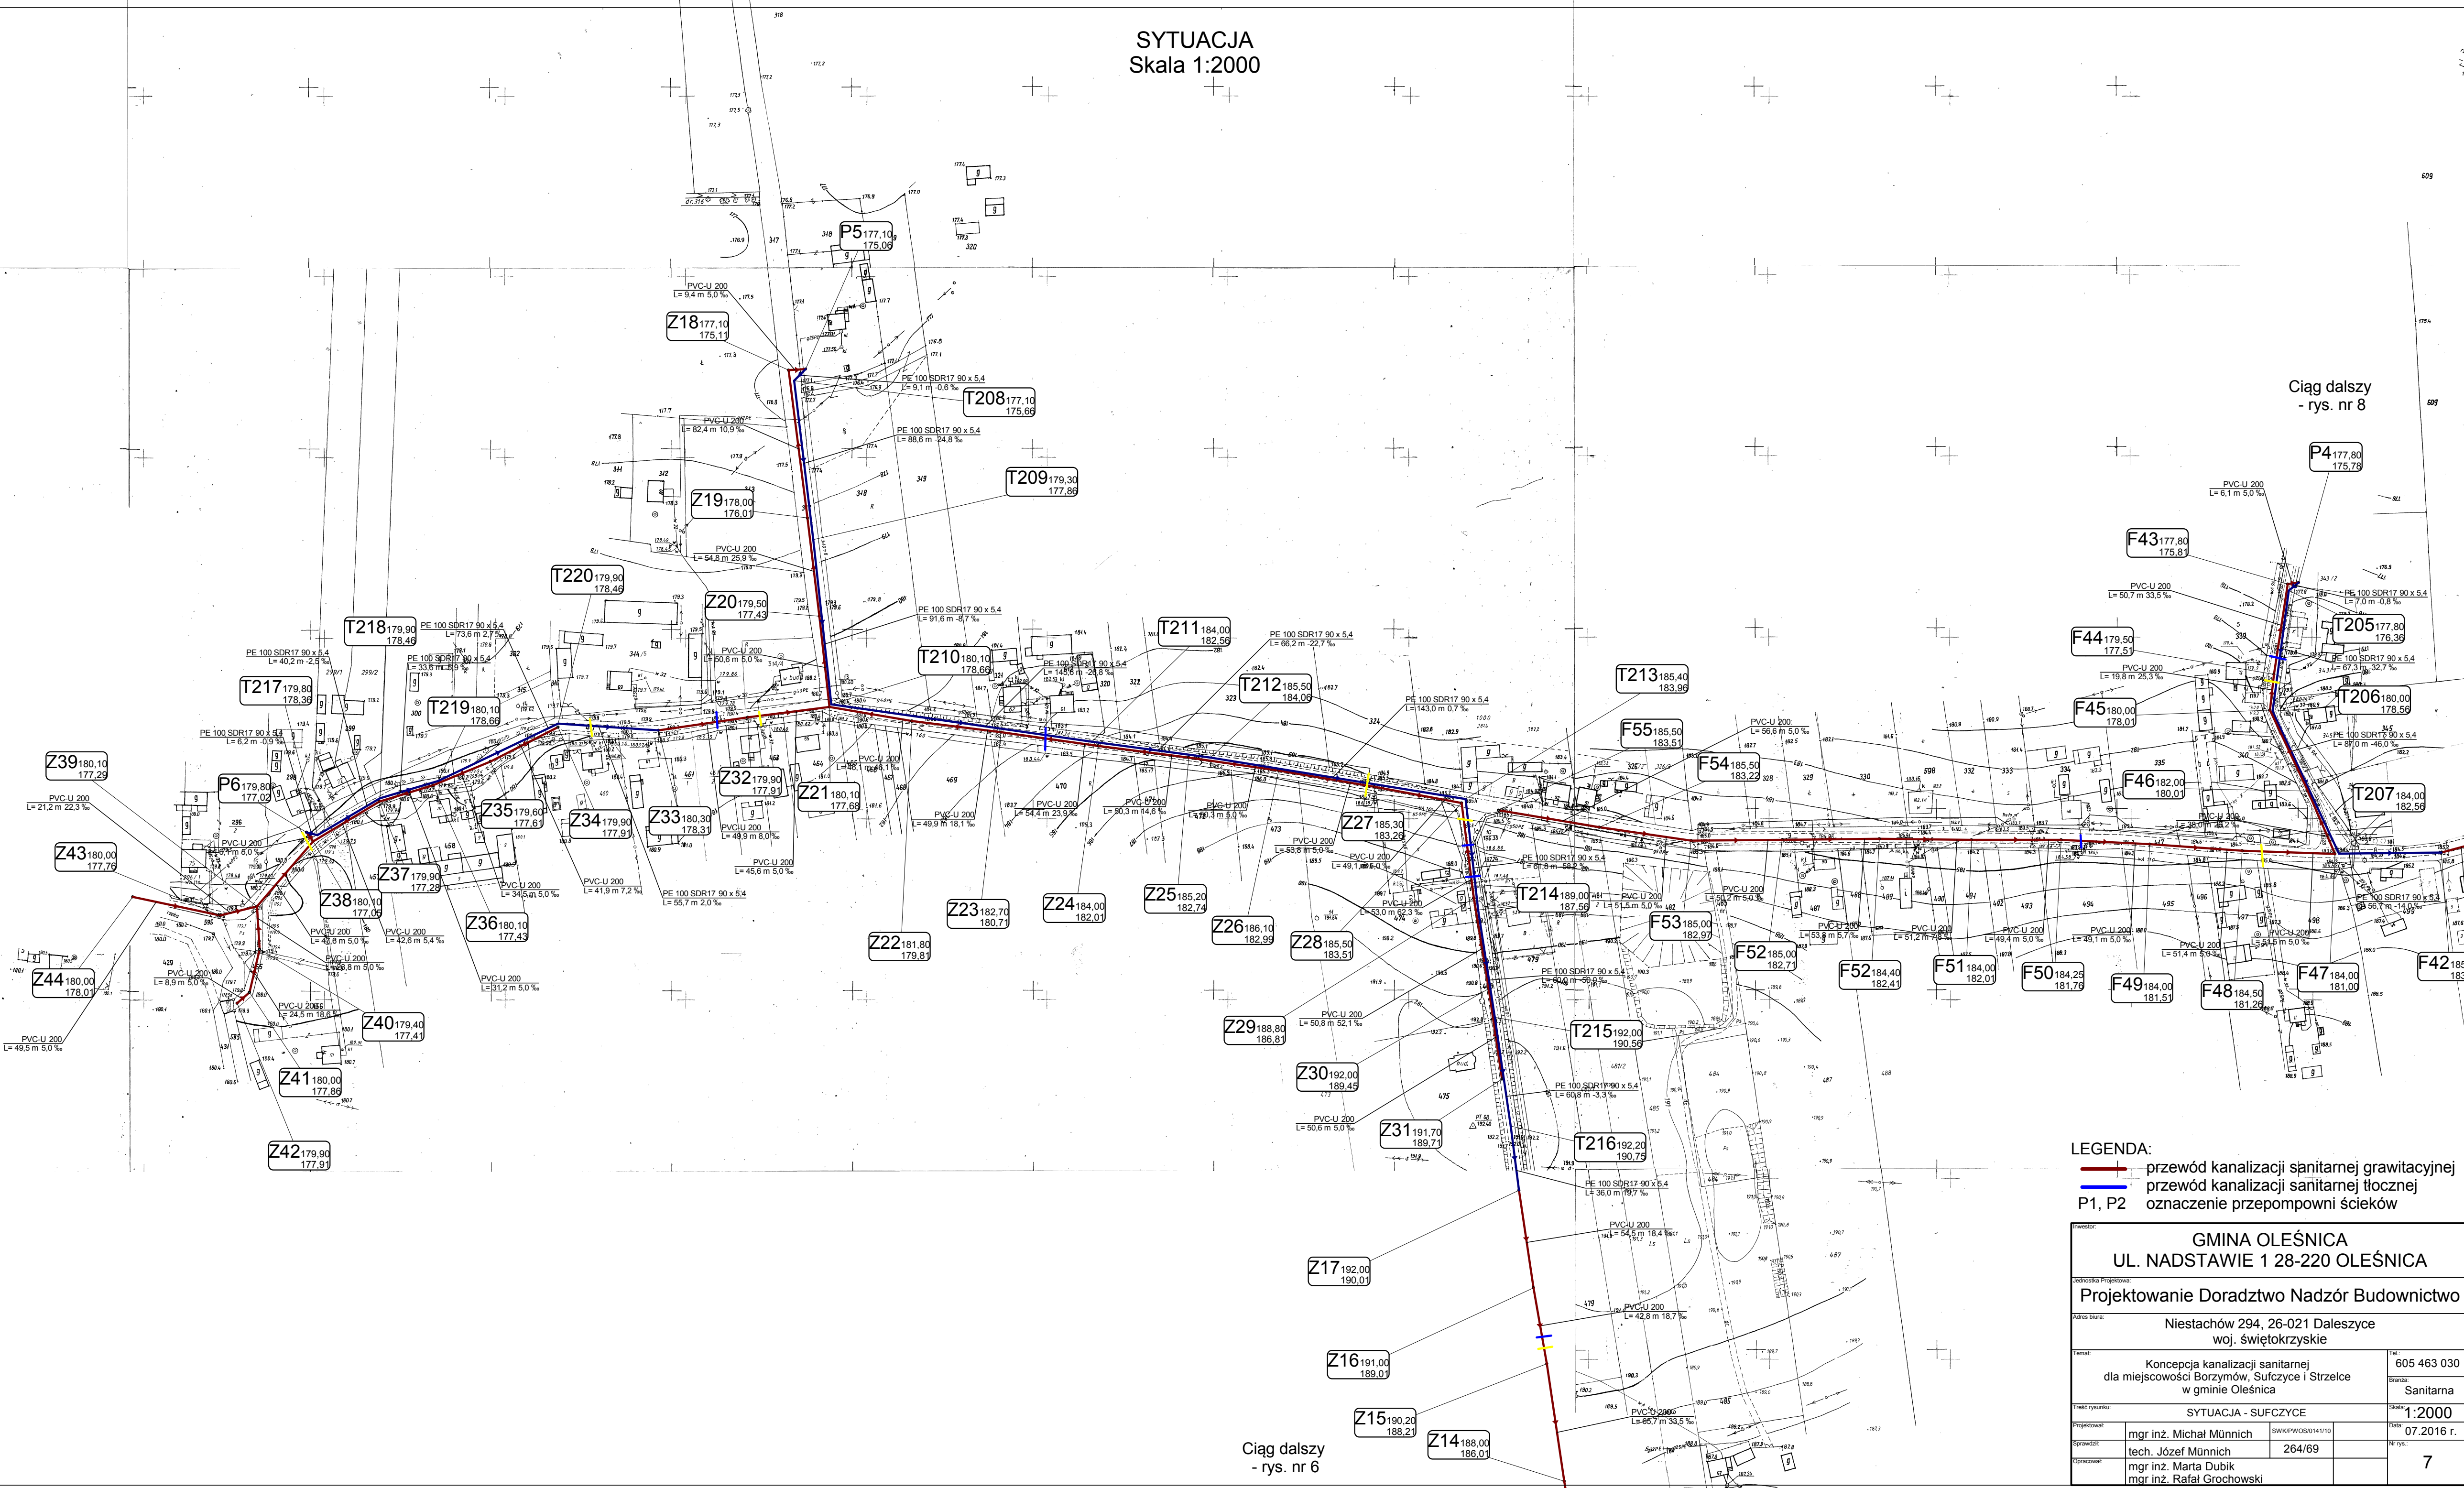

Ciąg dalszy
- rys. nr 8

Ciąg dalszy
- rys. nr 6

- LEGENDA:
- przewód kanalizacji sanitarnej grawitacyjnej
 - przewód kanalizacji sanitarnej tłocznej
 - P1, P2 oznaczenie przepompowni ścieków

Inwestor:			
GMINA OLEŚNICA			
UL. NADSTAWIE 1 28-220 OLEŚNICA			
Jednostka Projektowa:			
Projektowanie Doradztwo Nadzór Budownictwo			
Adres biura:			
Niestachów 294, 26-021 Daleszyce			
woj. świętokrzyskie			
Temat:	Koncepcja kanalizacji sanitarnej dla miejscowości Borzymów, Sufczyce i Strzelce w gminie Oleśnica		Nr. 605 463 030
			Strona: Sanitarna
Tytuł rysunku:			
SYTUACJA - SUFCZYCE			
Projektował:			
mgr inż. Michał Münnich			
Sprawdził:			
tech. Józef Münnich			
Opracował:			
mgr inż. Marta Dubik			
mgr inż. Rafał Grochowski			
Data:			
07.2016 r.			
Nr rys.:			
7			