


PROFIL KANALIZACJI GRAWITACYJNEJ
Skala 1:100/1000

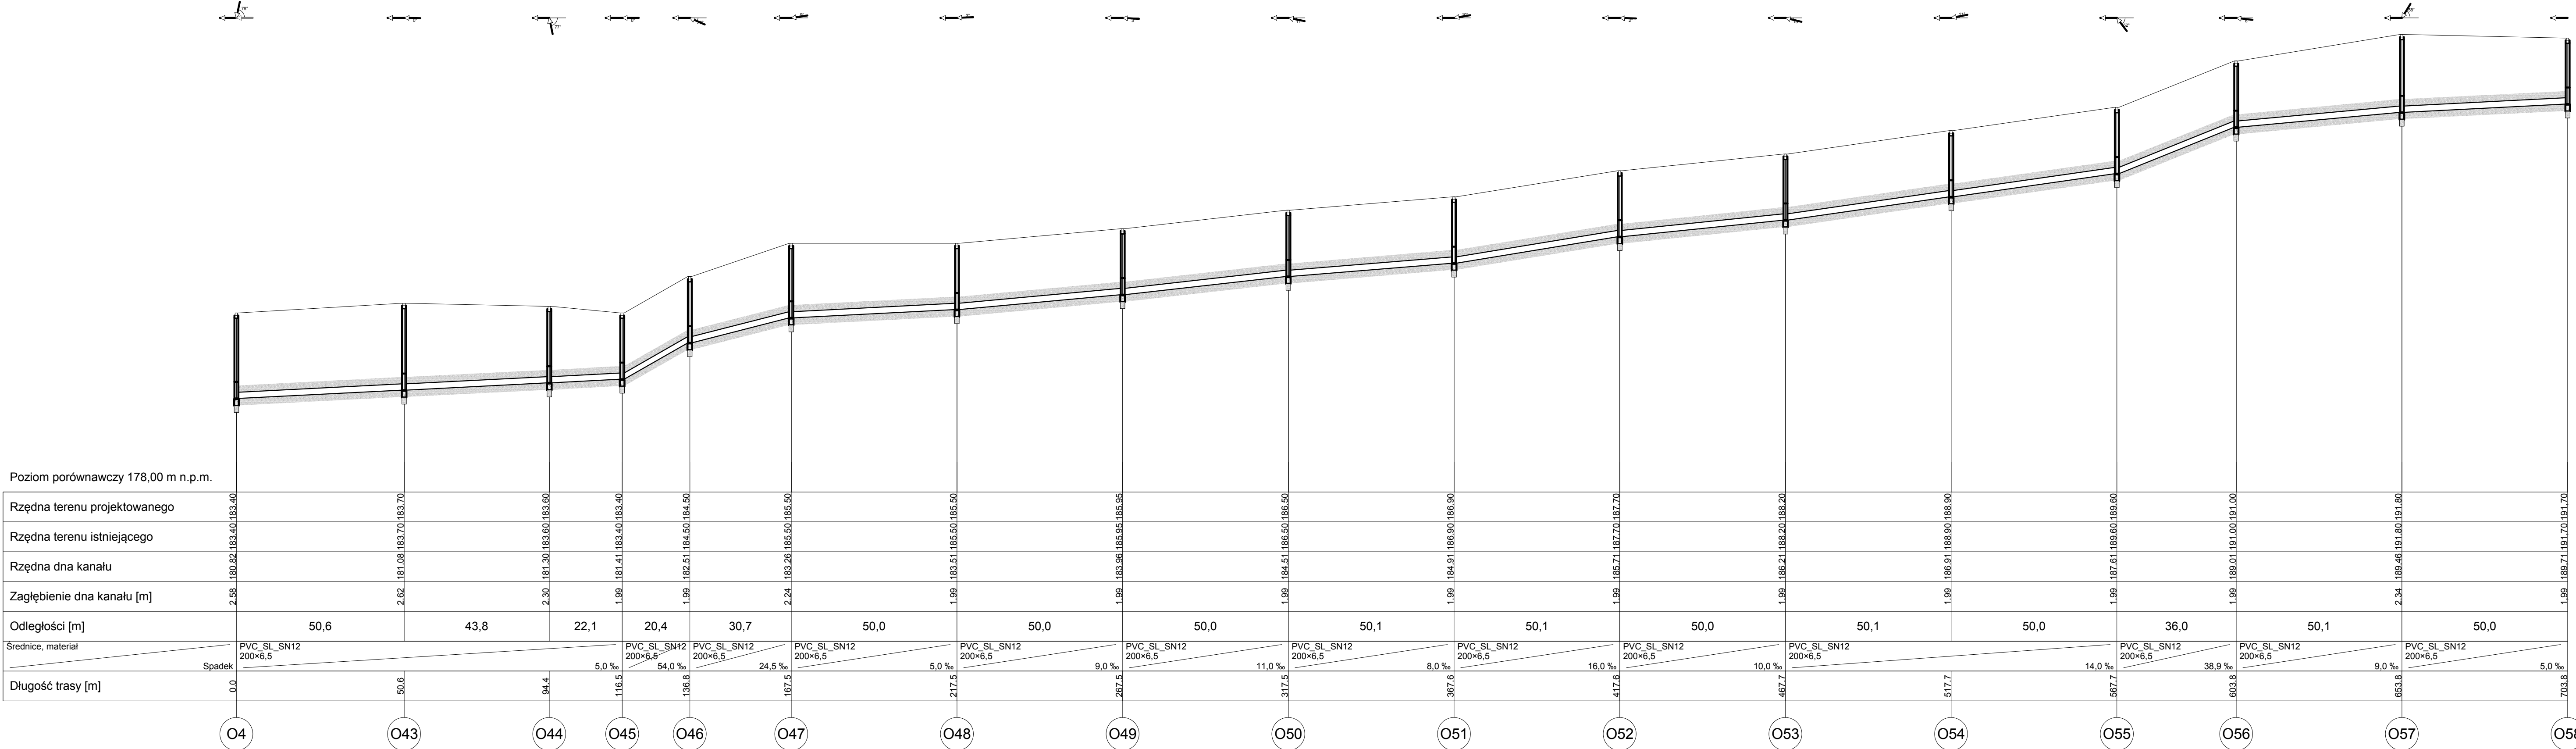

Inwestor: GMINA OLEŚNICA UI. NADSTAWIE 1, 28-220 OLEŚNICA			
Jednostka Projektowa: Projektowanie Doradztwo Nadzór Budownictwo			
Adres biura: Niestachów 294, 26-021 Daleszyce woj. świętokrzyskie			
Temat: Koncepcja kanalizacji sanitarnej dla miejscowości Borzymów, Sufczyce i Strzelce w gminie Oleśnica			Tel.: 605 463 030
Treść rysunku: PROFIL KANALIZACJI GRAWITACYJNEJ O40-O58			Skala: 1:100/1000
Projektował: mgr inż. Michał Münnich	SWK/PWOS/0141/10	Data: 07.2016 r.	
Sprawdził: tech. Józef Münnich	264/69	Nr rys.: 13	
Opracował: mgr inż. Marta Dubik mgr inż. Rafał Grochowski			