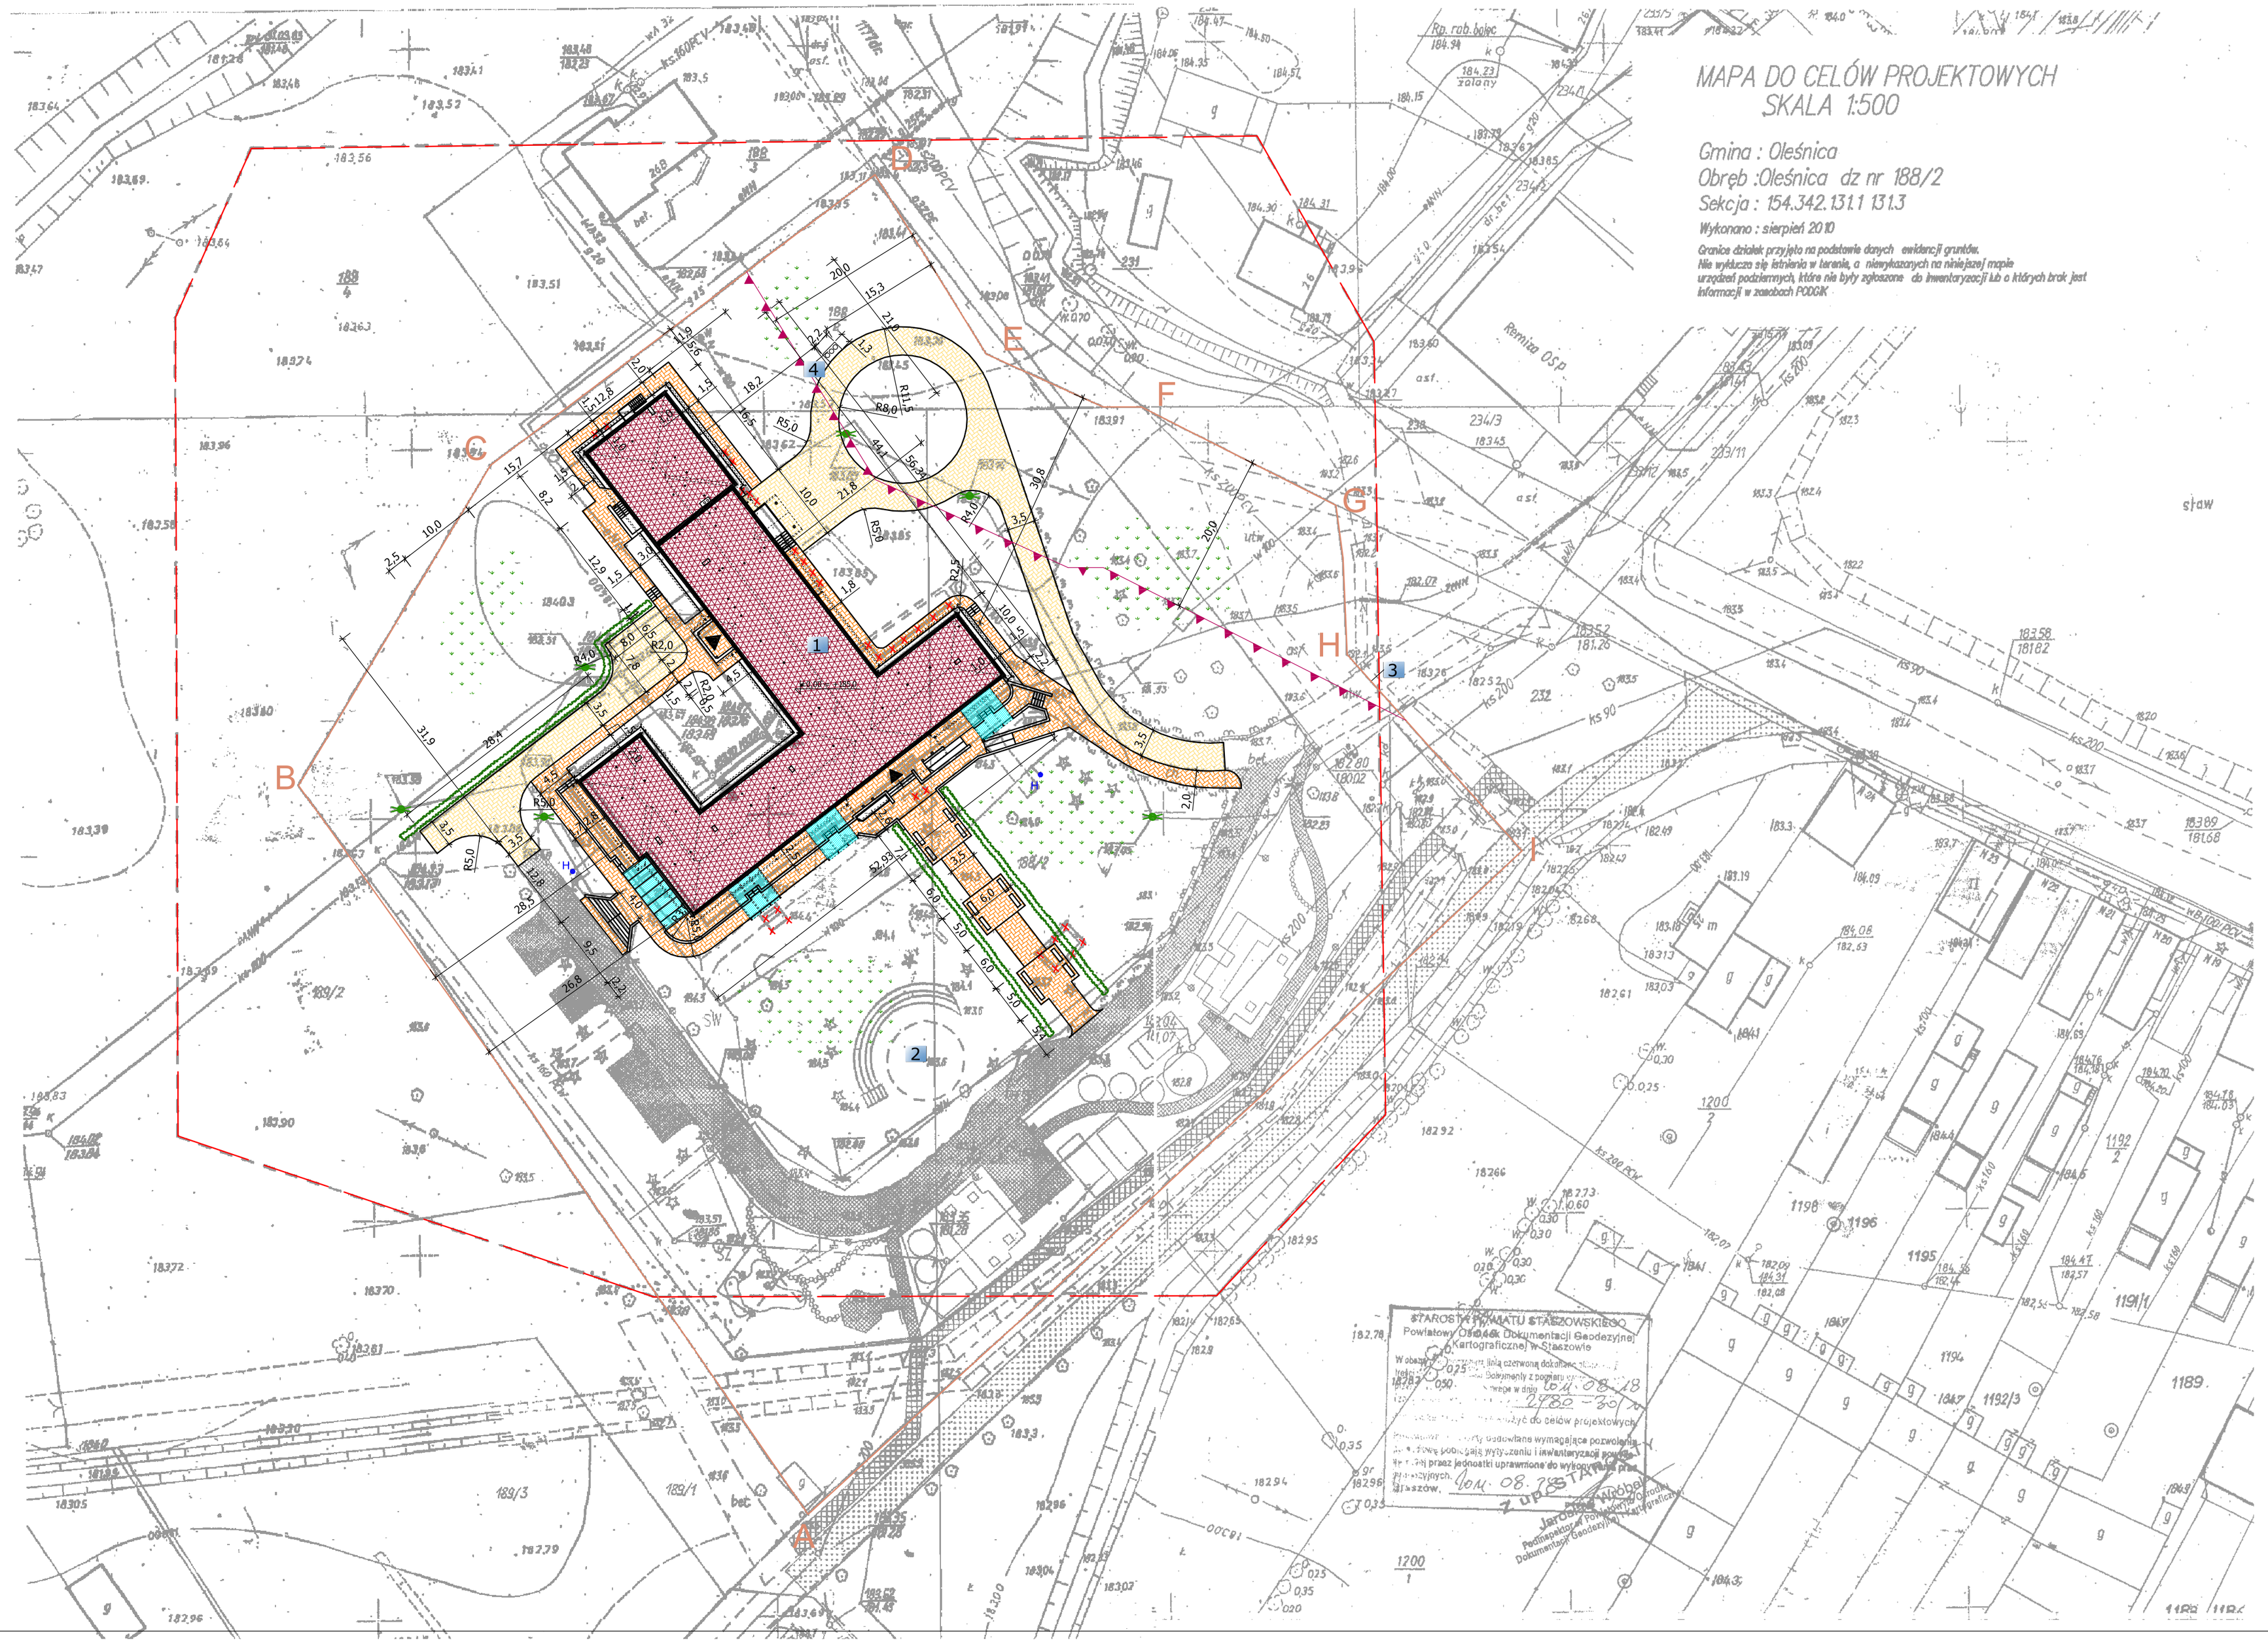


LEGENDA:

- zakres opracowania
- ABCDEFGHI-A - granica działki nr ewid. 188/2
- nieprzekraczalna linia zabudowy
- 1 Projektowana rozbudowa i przebudowa budynku Gminnego Przedszkola
- 2 Istniejący amfiteatr przeznaczony do remontu (wg odrębnego opracowania)
- 3 Istniejący wjazd na działkę
- 4 Projektowane miejsce do gromadzenia odpadów stałych - utwardzony plac o pow. 2,9m² do ustawiania kontenerów z zamykanymi otworami wrzutowymi
- Projektowane dojścia do budynku - kostka brukowa gr. 6cm
- Projektowane dojazdy do budynku - betonowa kostka brukowa gr. 8cm
- Tereny zielone

OZNACZENIA:

- H Istniejący hydrant DN80 do wymiany
- Istniejący słup oswietleniowy do wymiany
- Istniejące elementy do likwidacji

| | | |
|---|---|---|
| Inwestor: | GMINA OLEŚNICA<br>ul. Nadstawie 1, 28-220 Oleśnica | |
| Nazwa opracowania: | ROZBUDOWA I PRZEBUDOWA BUDYNKU GMINNEGO PRZEDSZKOLA W MIEJSCOWOŚCI OLEŚNICA | Jednostka projektowa: GENERIGS S T A S Z Ó W UL. ZŁOTA 11 |
| Lokalizacja obiektu: | OLEŚNICA, OZ. NR EWID. 188/2<br>Gmina Oleśnica<br>Powiat Staszów | |
| Tytuł rysunku: | PROJEKT ZAGOSPODAROWANIA DZIA ŁKI | Etap: PROJEKT BUDOWLANY |
| Projektant: | inż. Józef Kondek | Uprawnienia: I26/KL/74 / Podpis: |
| Projektant sprawdzający: | mgr inż. arch. Jarosław Kawiński | Uprawnienia: SW-I/2003 / Podpis: |
| Branża: | ARCHITEKTONICZNA | Skala: 1:500 / Nr rys.: II/PB/0I |
| | | Miejsce opracowania: Staszów / Data opracowania: Czerwiec-Sierpień 2011 |